


მიწის ნაკვეთის საკადასტრო კოდი: 01.72.14.044.439
ბანკხალების რეგისტრაციის ნომერი: 882025986950
მიწის ნაკვეთის ფართობი: 1500 კვ.მ.

მომზადების თარიღი 26.08.25

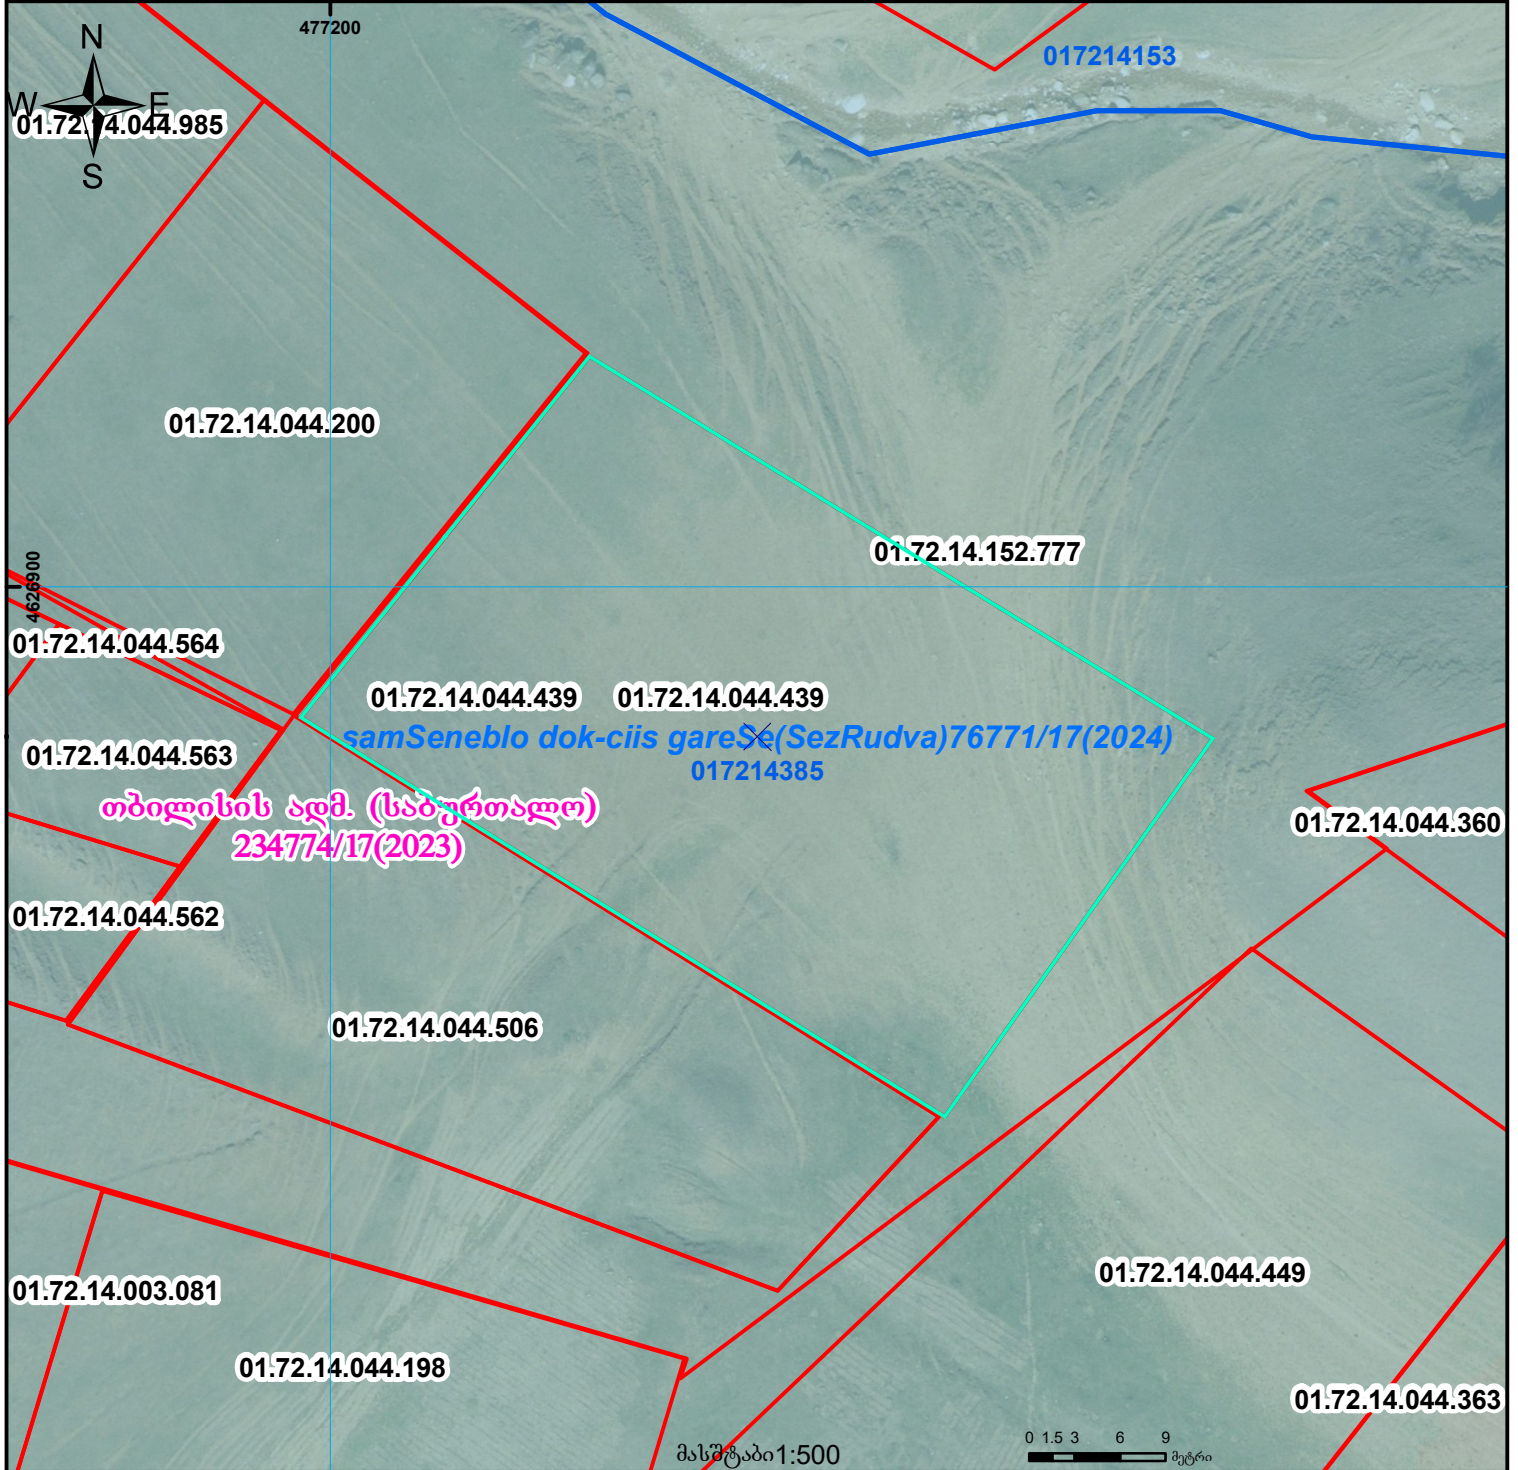

	შენიშნული ნაკვეთი, პირობითი ნომერი/სართულიანობა		ვალდებულება		საზოგადოებრივი ნაკვეთი		მიწისქვეშა ნაკვეთი		UTM (საერთაშორისო) სისტემის კოორდ.
	მიწის ნაკვეთის საკადასტრო საზღვარი		შუენებარე ნაკვეთი		მიწისქვეშა ნაკვეთი				