




საქართველოს იუსტიციის სამინისტრო
 საჯარო რეგისტრის ეროვნული სააგენტო
 საკადასტრო გეგმა

მიწის ნაკვეთის საკადასტრო კოდი: 20 48 08 013
 განცხადების რეგისტრაციის ნომერი: 882011086597
 მიწის ნაკვეთის ფართობი: 3005 კვ.მ.
 დანიშნულება: სასოფლო-სამეურნეო

მომზადების თარიღი: 04.03.11

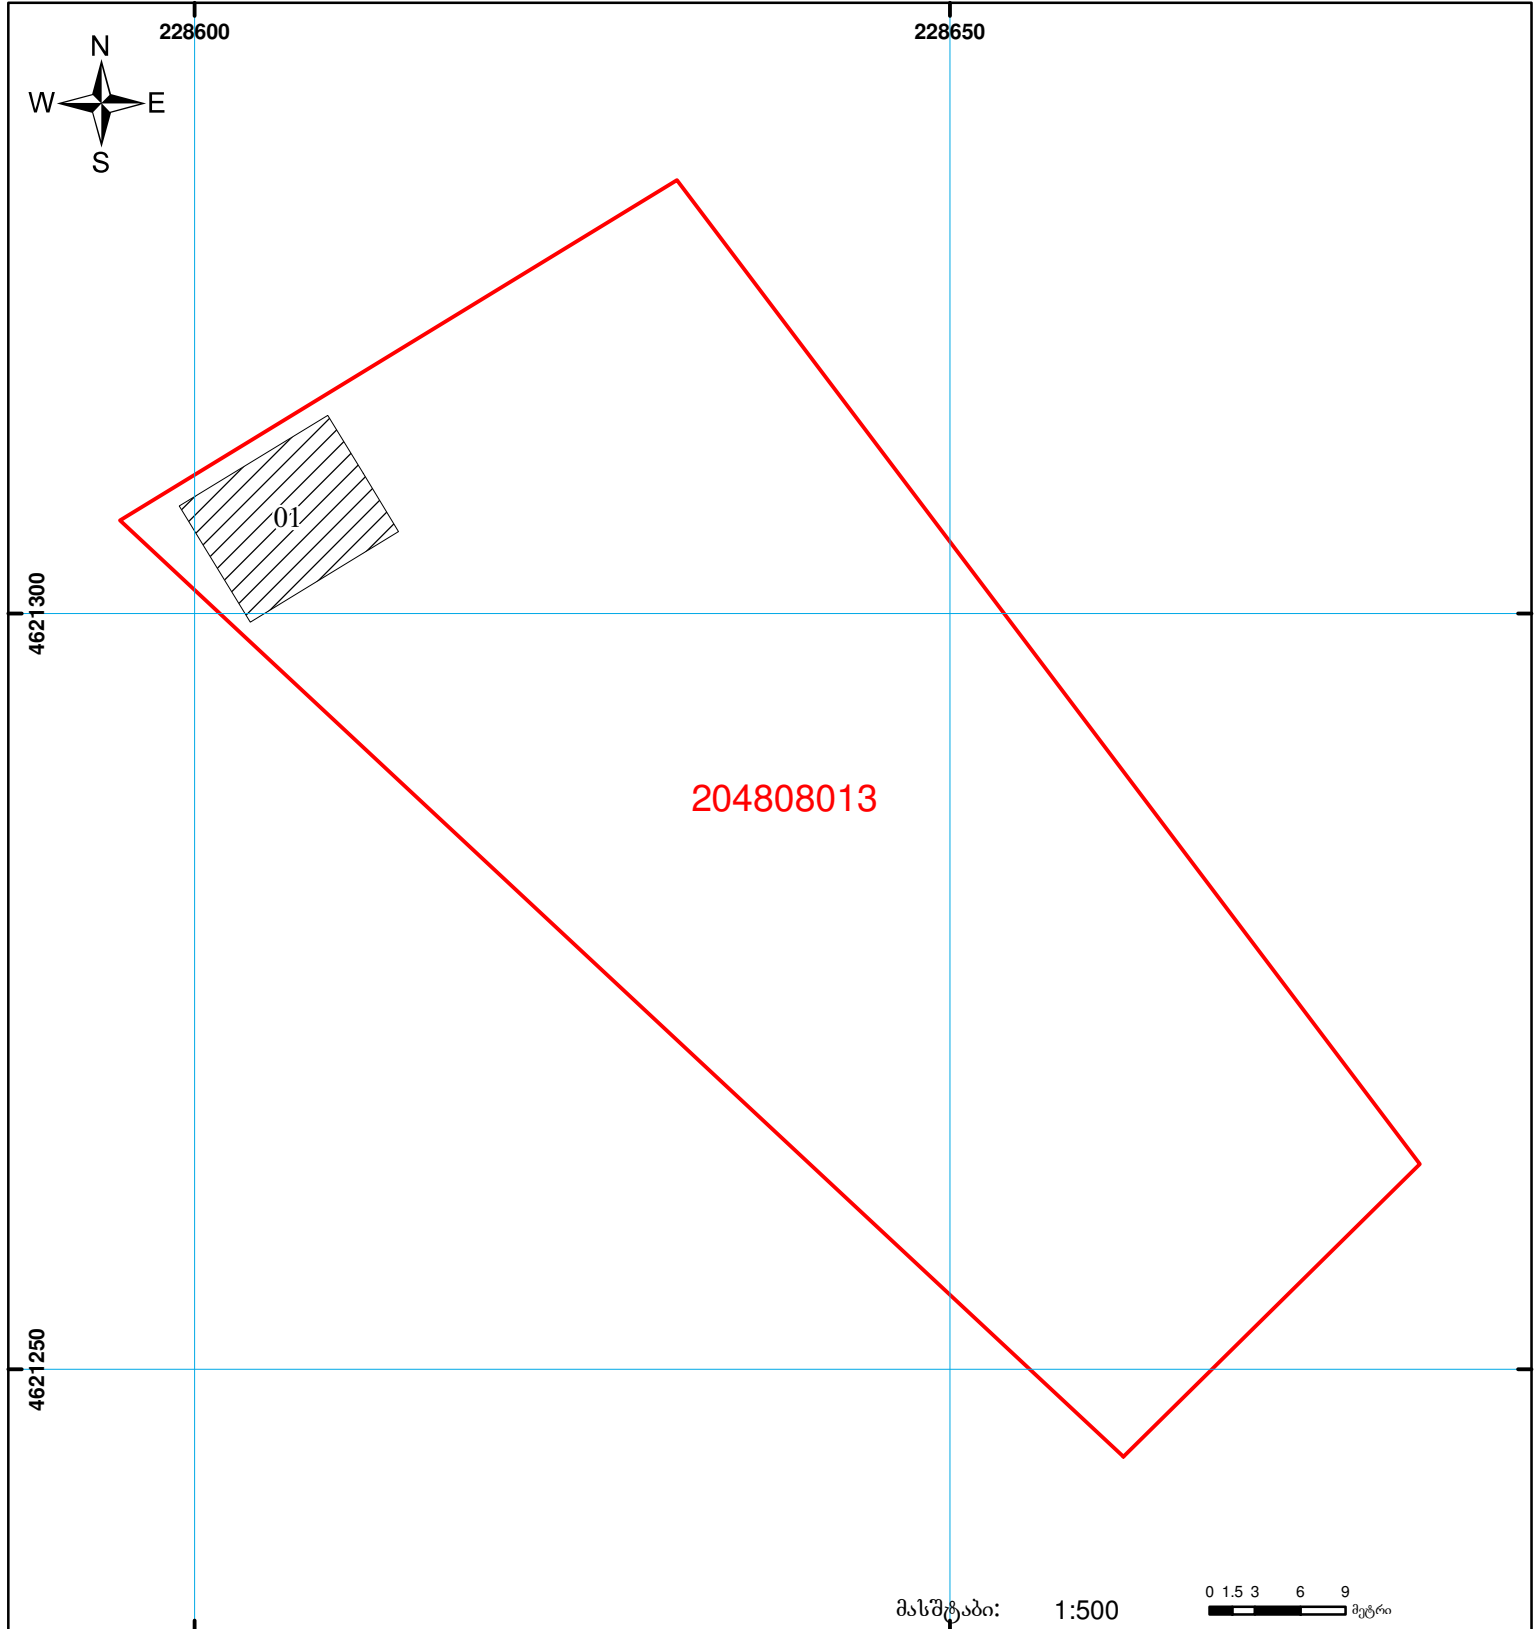

მასშტაბი: 1:500 0 1.5 3 6 9 მეტრი

	შენიშნული ნაკვეთი, პირობითი ნომერი/სართულიანობა		ვალდებულება		საზოგადოებრივი ნაკვეთი	0.00 UTM (საერთაშორისო) სისტემის კოორდ.
	მიწის ნაკვეთის საკადასტრო საზღვარი		მშენებარე ნაკვეთი			