



საკადასტრო გეგმა

საქართველოს რეესტრის ეროვნული სააგენტო

საკადასტრო კოდი:

03.03.27.447

ნაკვეთის დანიშნულება:

არასასოფლო სამეურნეო

განცხადების ნომერი:


882022956049

ფართობი:

431 კვ.მ (WGS 84 / UTM zone 38N)

მომზადების თარიღი:

20/12/2022

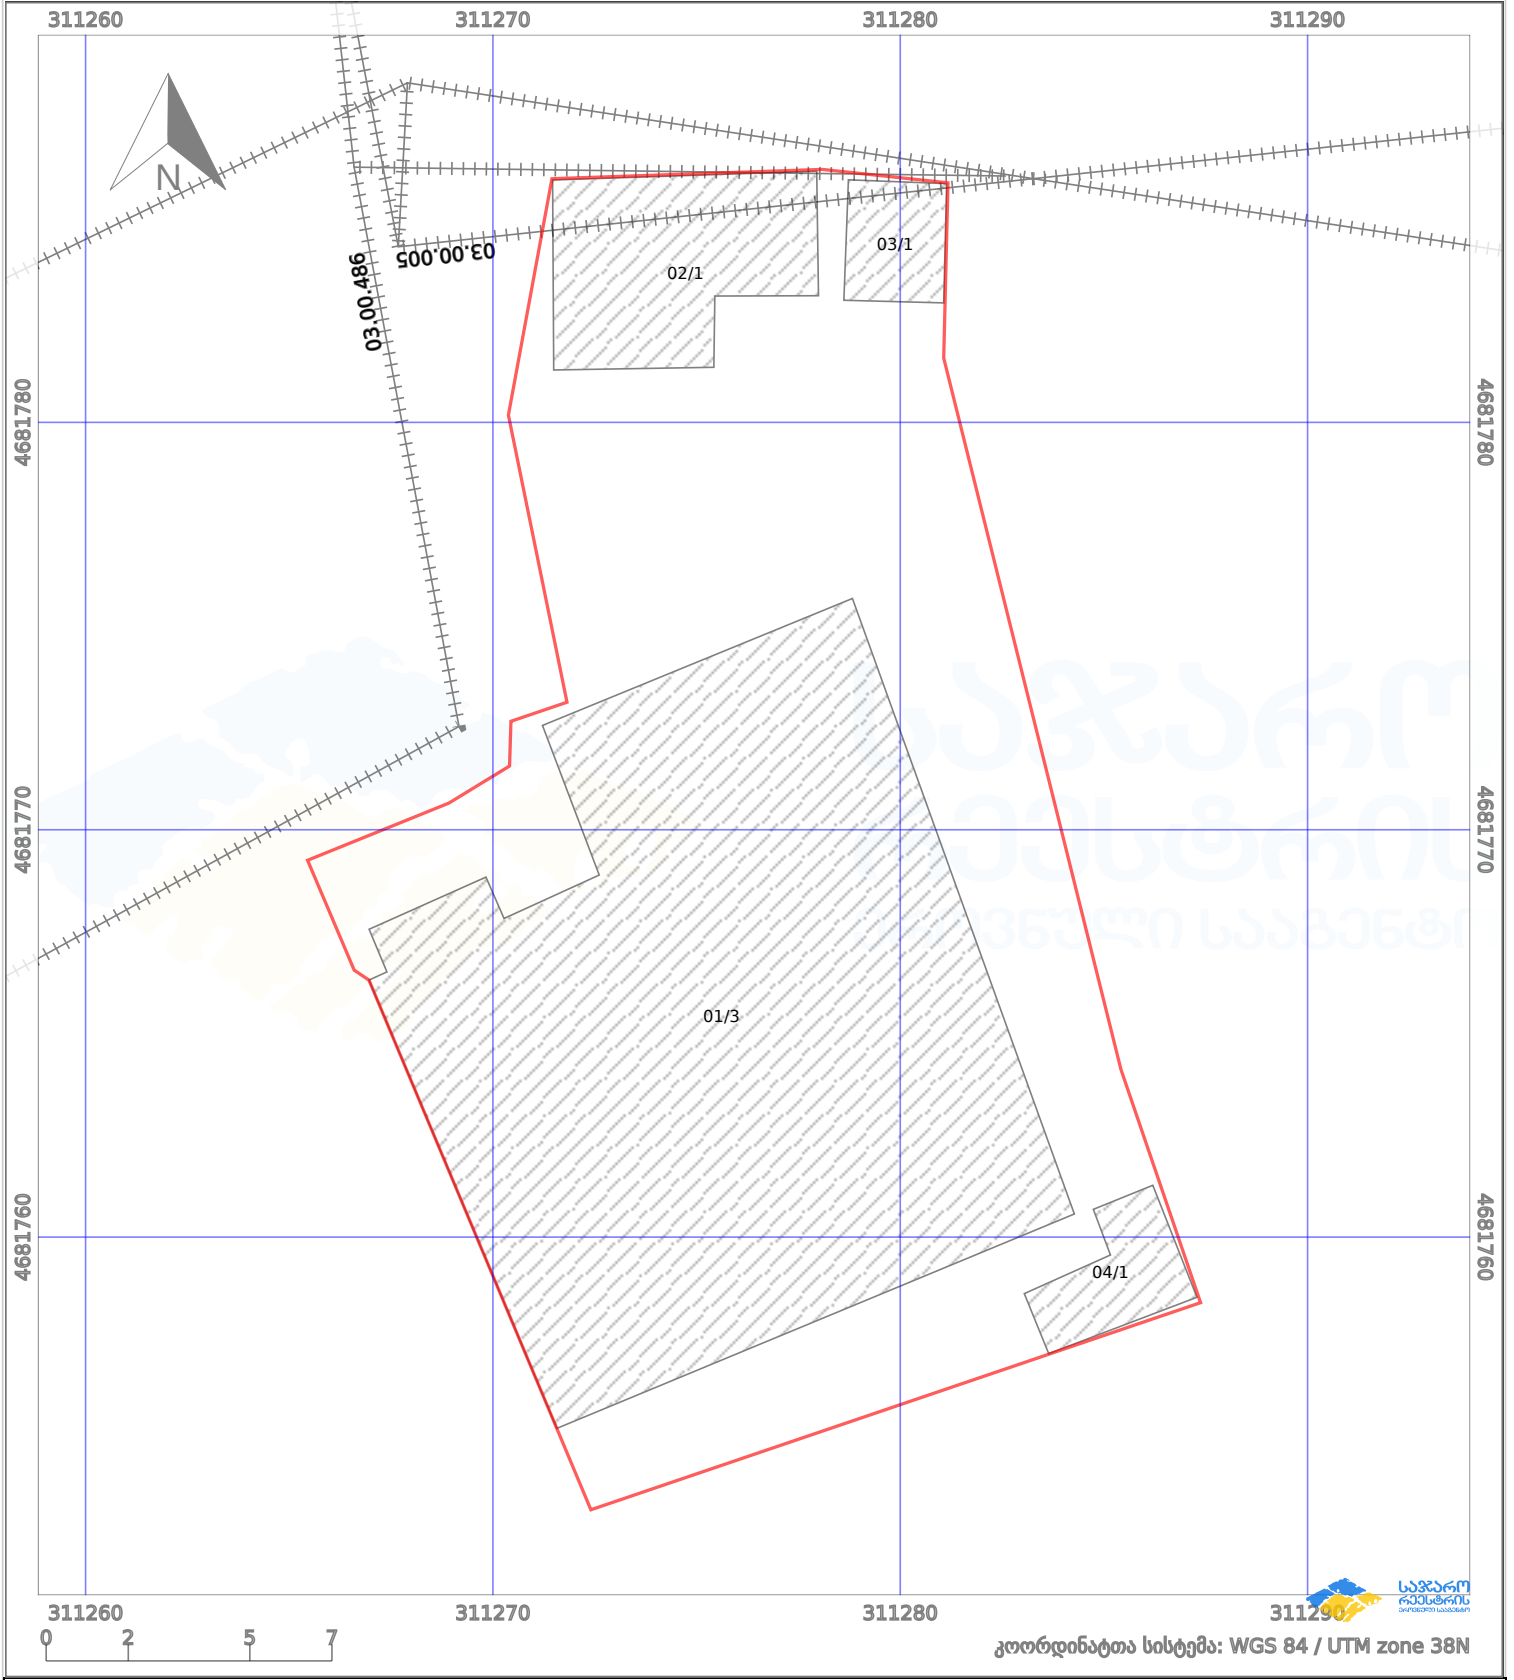

პირობითი აღნიშვნები:

- ნაკვეთის საზღვარი
- მშენებარე ნაგებობა
- აშენებული ნაგებობა
- ქარსაფარი ზოლი
- საზოგადოებრივი ნაგებობა
- ტყის ფონდი
- ვალდებულება