



საკადასტრო გეგმა

საჯარო რეესტრის ეროვნული სააგენტო

საკადასტრო კოდი:

67.14.40.626

ნაკვეთის დანიშნულება:

სასოფლო-სამეურნეო(სახნავი / მრავალწლიანი ნარგავები)

განცხადების ნომერი:


882023248530

ფართობი:

1616 კვ.მ (WGS 84 / UTM zone 38N)

მომზადების თარიღი:

22/05/2023

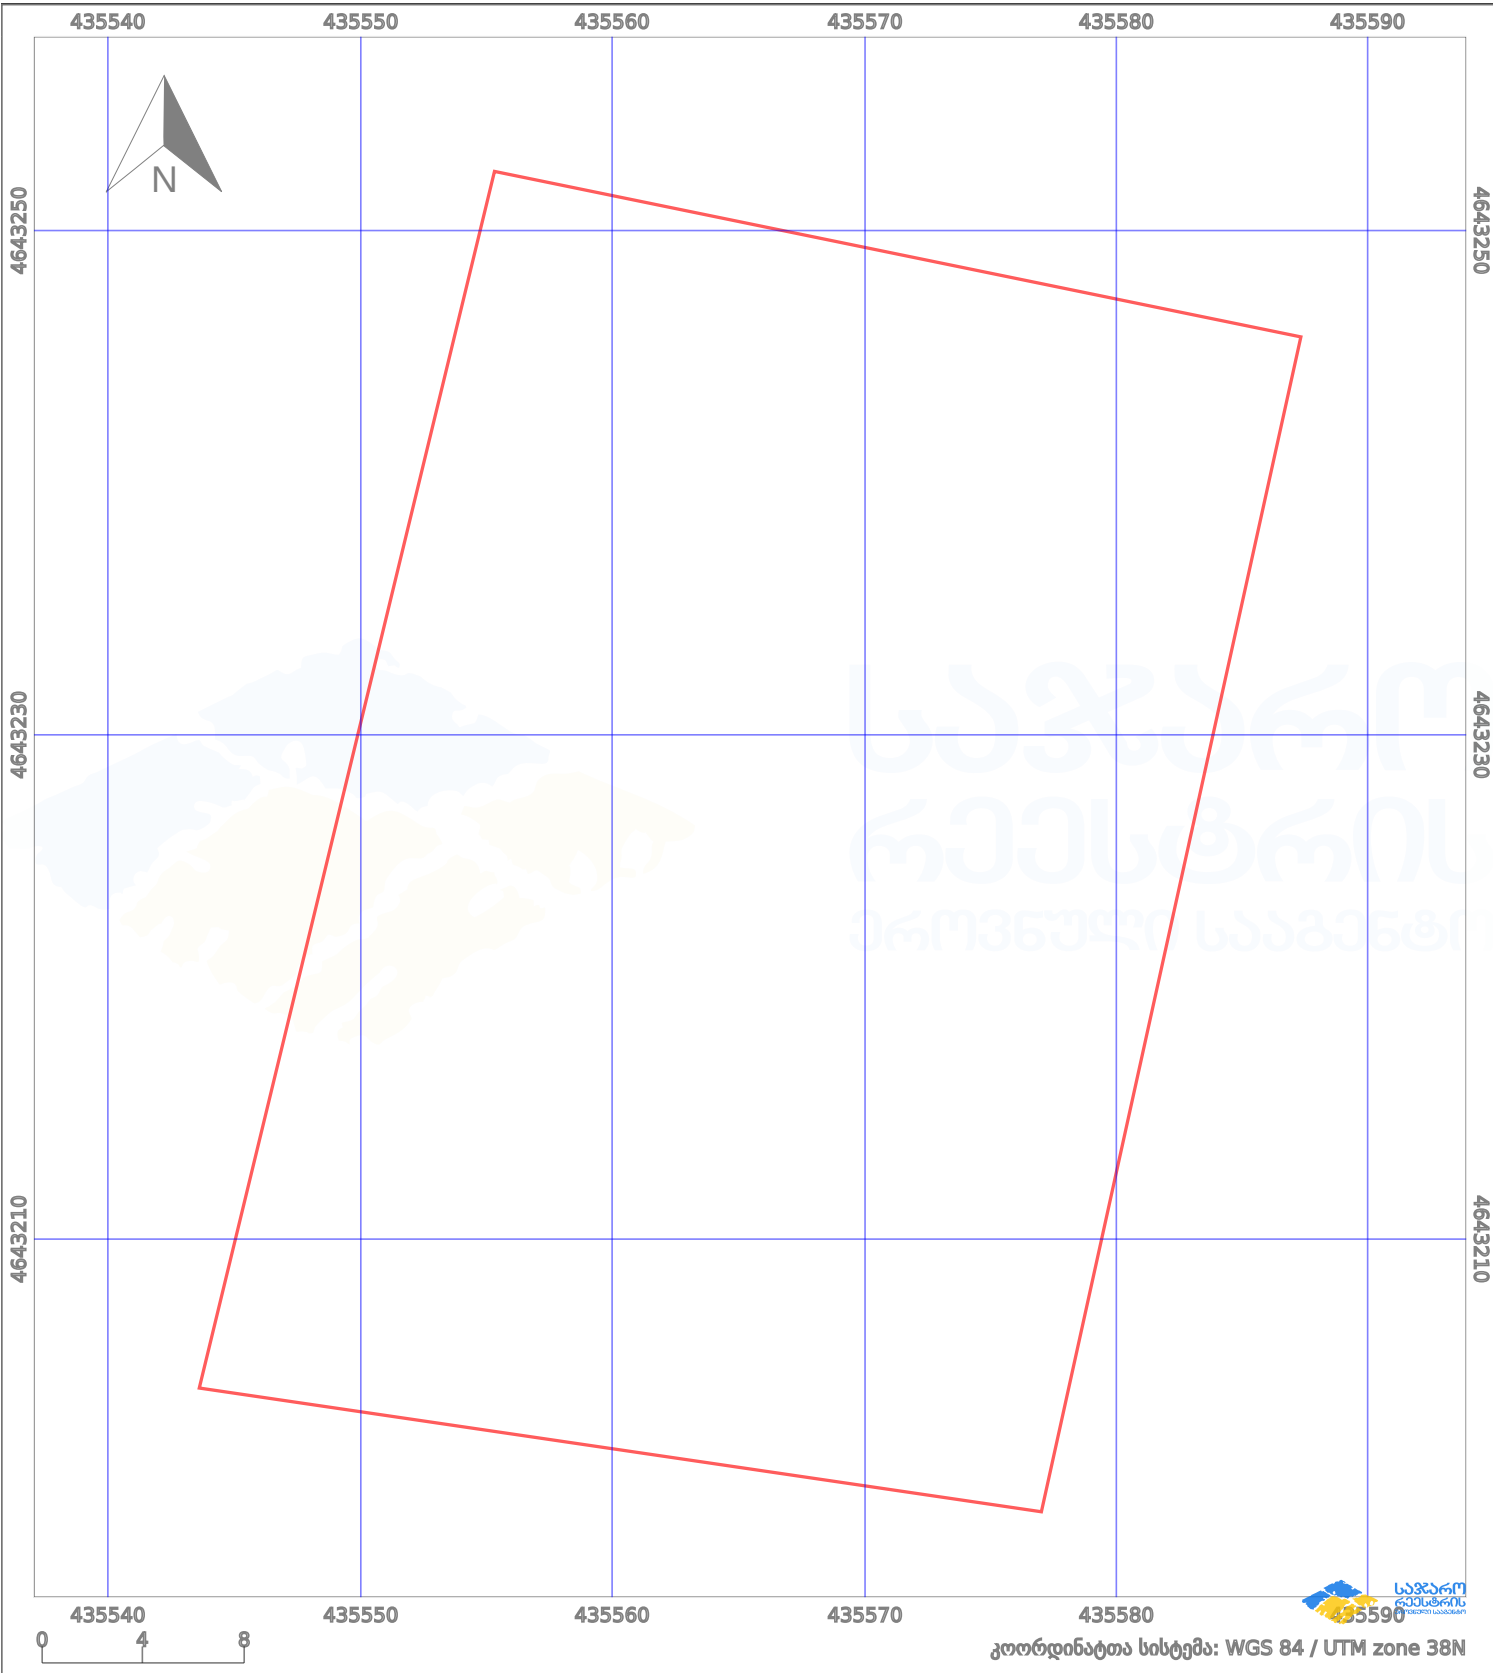

პირობითი აღნიშვნები:

- | | | | | | | | |
|--|--------------------|--|--------------------|--|--------------------|--|----------------|
| | ნაკვეთის საზღვარი | | მშენებარე ნაგებობა | | აშენებული ნაგებობა | | ქარსაფარი ზოლი |
| | საზომრივი ნაგებობა | | ტყის ფონდი | | ვალდებულება | | |