




ბლოკის გეგმა

საჯარო რეესტრის ეროვნული სააგენტო

ბლოკის საკადასტრო კოდი: **72.06.07.133**

მომზადების თარიღი: **11/10/2019**

განცხადების ნომერი: **882019500446**

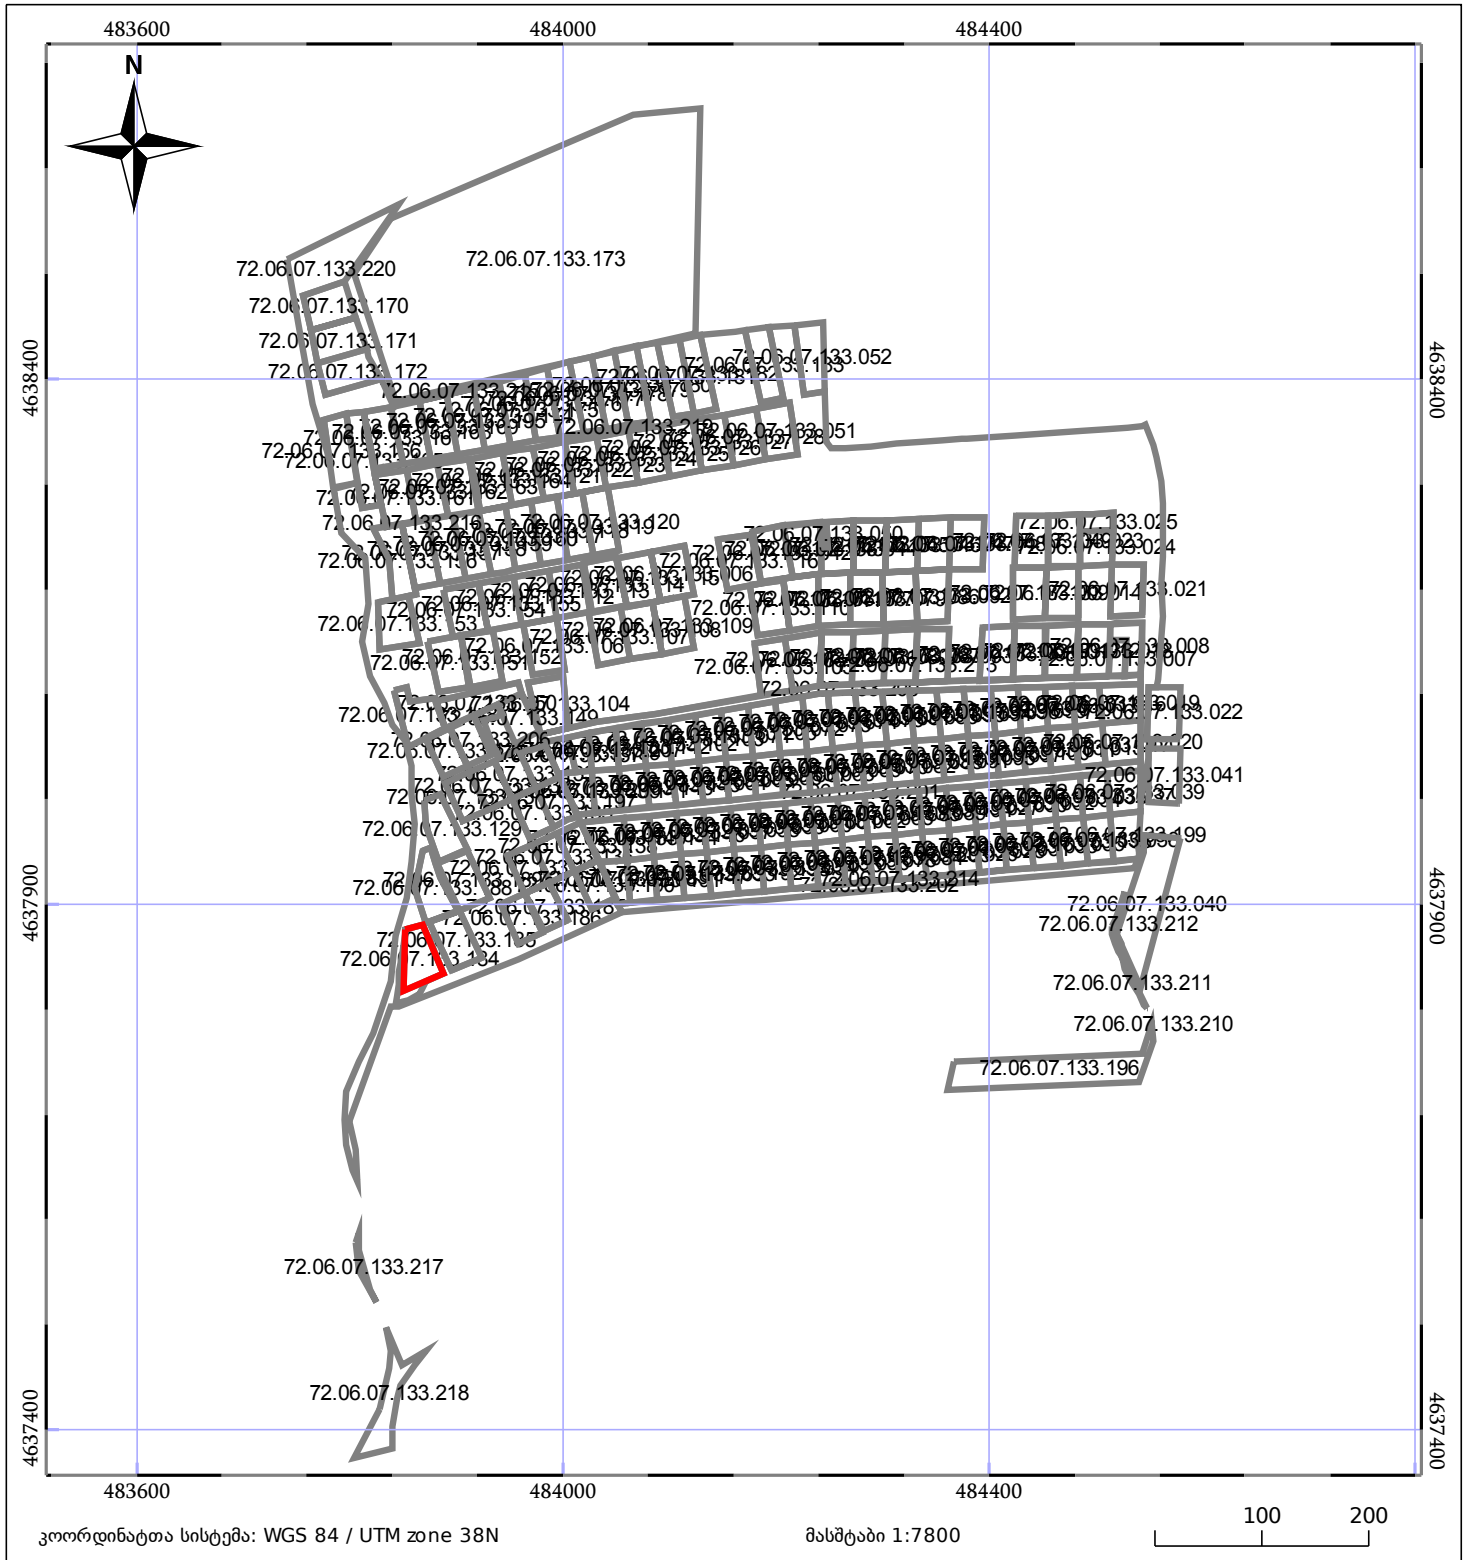

05/25	მშენებარე ნაგებობა		ნაკვეთის საკადასტრო საზღვარი
05/25	შენობა/ნაგებობა		ბლოკის საკადასტრო ფენა