



საკადასტრო გეგმა

საჯარო რეესტრის ეროვნული
სააგენტო

საკადასტრო კოდი: **01.14.01.001.096**

განცხადების ნომერი: **882021455167**


მომზადების თარიღი: **14/06/2021**

ნაკვეთის დანიშნულება:

ფართობი:

არასასოფლო სამეურნეო

10965 კვ.მ (WGS 84 / UTM zone 38N)

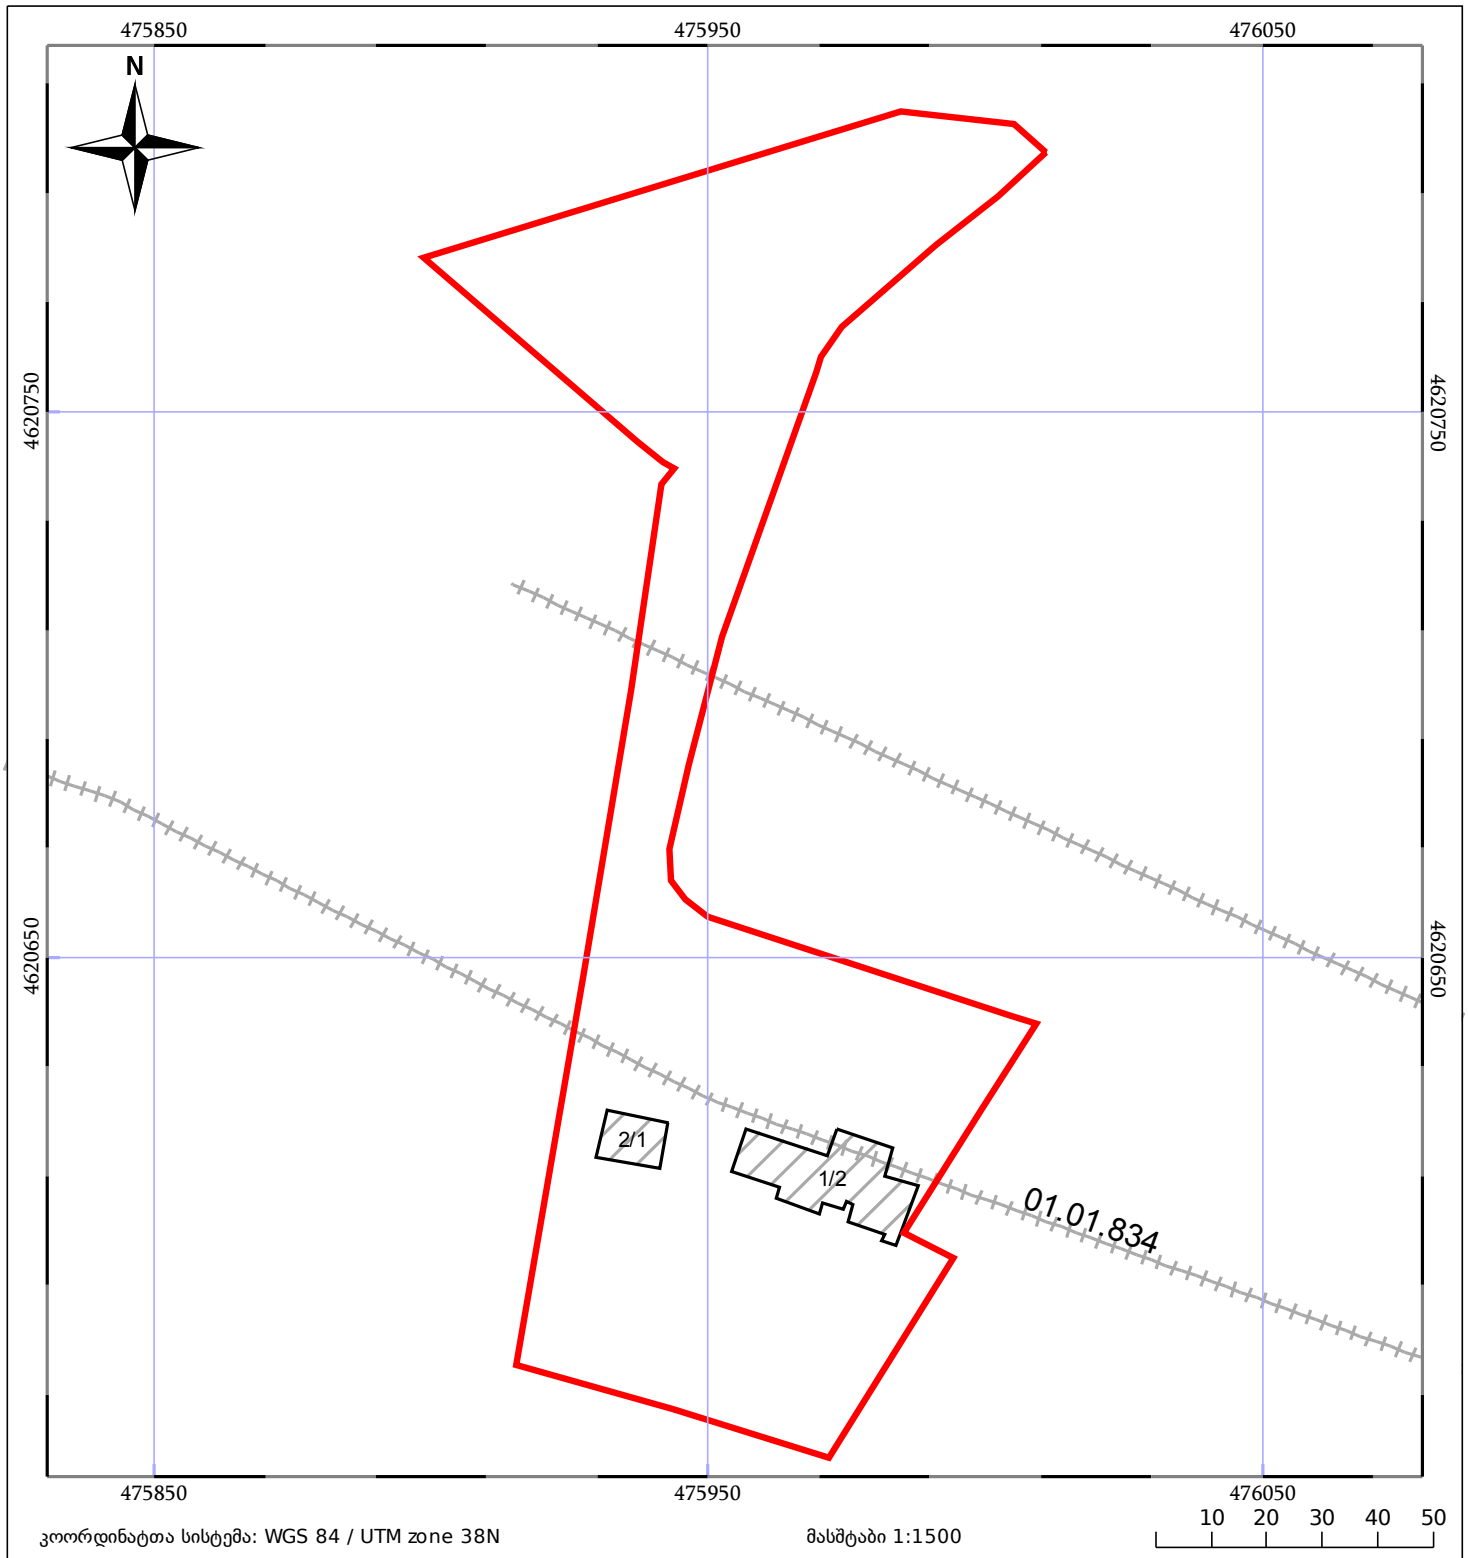

05/25	მშენებარე ნაგებობა		ნაკვეთის საკადასტრო საზღვარი	05/25	შენობა/ნაგებობა
	საზოგადოებრივი ნაგებობა		ტყის ფონდი		ვალდებულება