



საკადასტრო გეგმა

საჯარო რეესტრის ეროვნული
სააგენტო

საკადასტრო კოდი:

62.04.07.224

განცხადების ნომერი:

882024534437

მომზადების თარიღი:


31/07/2024

ნაკვეთის დანიშნულება:

სასოფლო-სამეურნეო(საკარმიდამო)

ფართობი:

3370 კვ.მ (WGS 84 / UTM zone 38N)

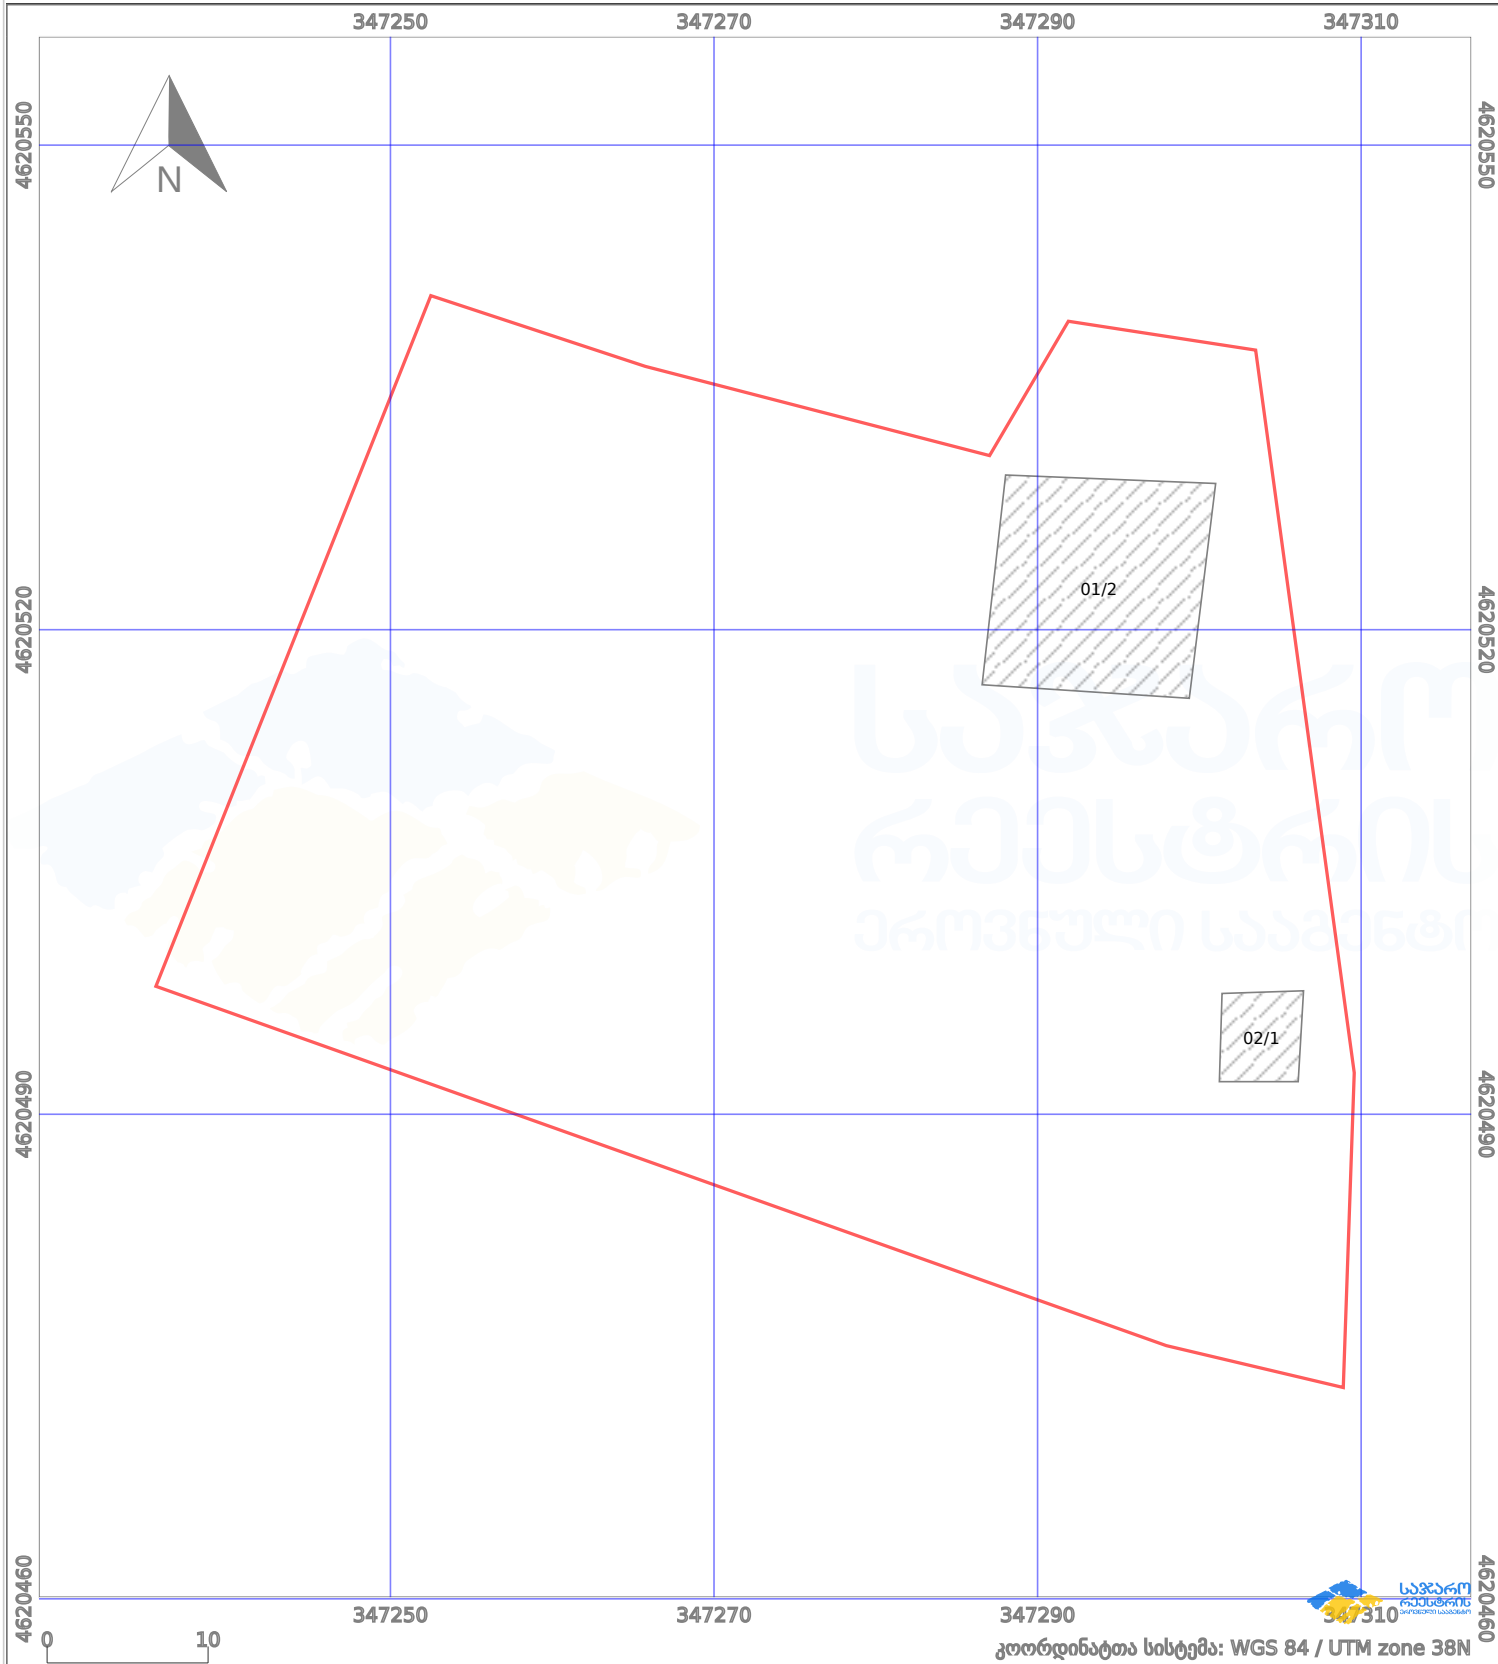

პირობითი აღნიშვნები:

	ნაკვეთის საზღვარი		მშენებარე ნაგებობა		02/4	აშენებული ნაგებობა		მიწისქვეშა ნაგებობა
	საზღვარი ნაგებობა		ტყის ფონდი		ვალდებულება		ქარსაფარი ბოლი	