



საკადასტრო გეგმა

საჯარო რეესტრის ეროვნული
სააგენტო

საკადასტრო კოდი: **71.53.05.601**

განცხადების ნომერი: **882016544816**


მომზადების თარიღი: **19/09/2016**

ნაკვეთის დანიშნულება:

ფართობი:

სასოფლო-სამეურნეო

460 კვ.მ (WGS 84 / UTM zone 38N)

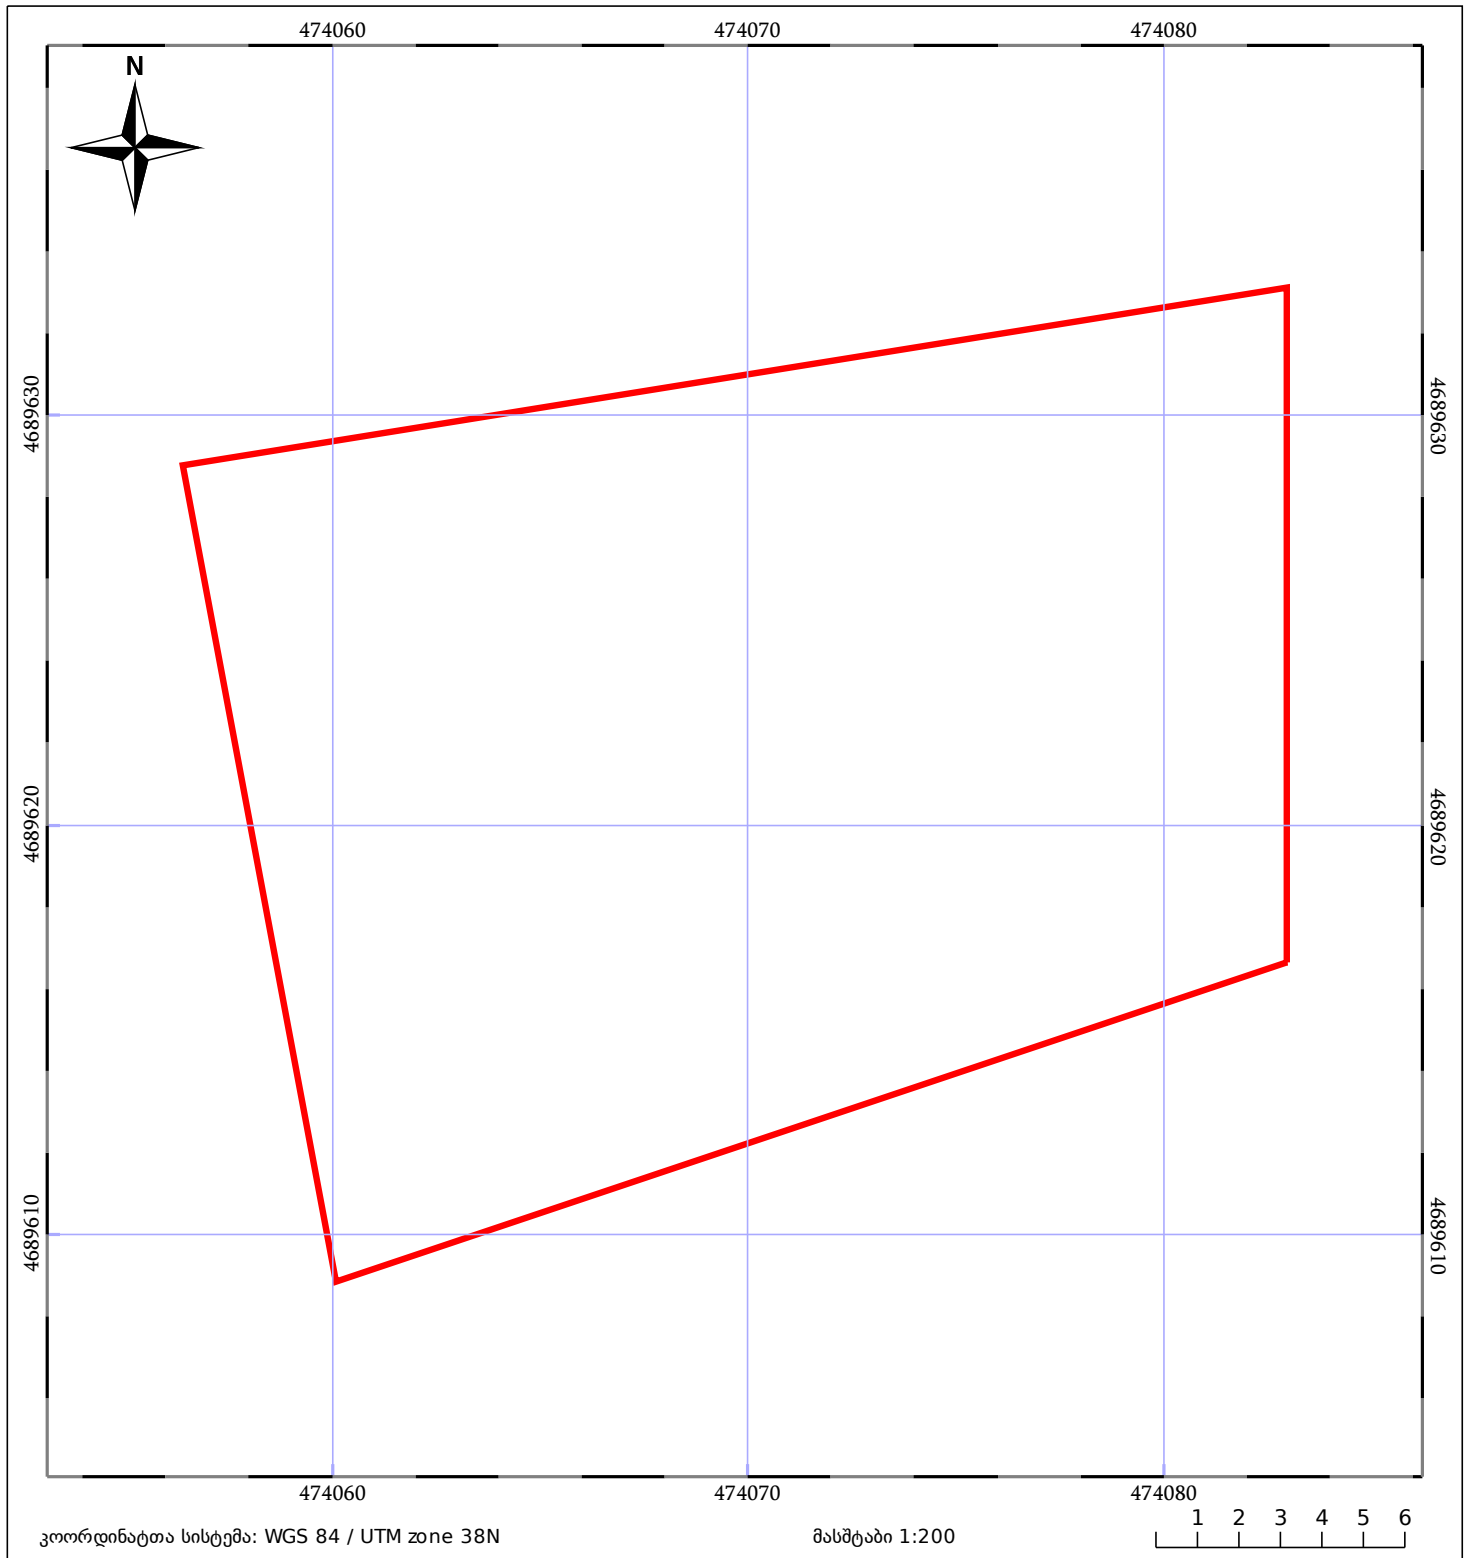

ნაკვეთის საკადასტრო საზღვარი	ხაზობრივი ნაგებობა	ტყის ფონდი
შენობა/ნაგებობა	მშენებარე ნაგებობა	ვალდებულება