


ზედგება რეგისტრირებულ მონაცემთან ს.პ. 81.09.24.219

მიწის ნაკვეთის საკადასტრო კოდი: 810924437
 განცხადების რეგისტრაციის ნომერი: 882021286001
 მიწის ნაკვეთის ფართობი: 1000 კვ.მ.
 დანიშნულება: 16.04.21
 მომზადების თარიღი:

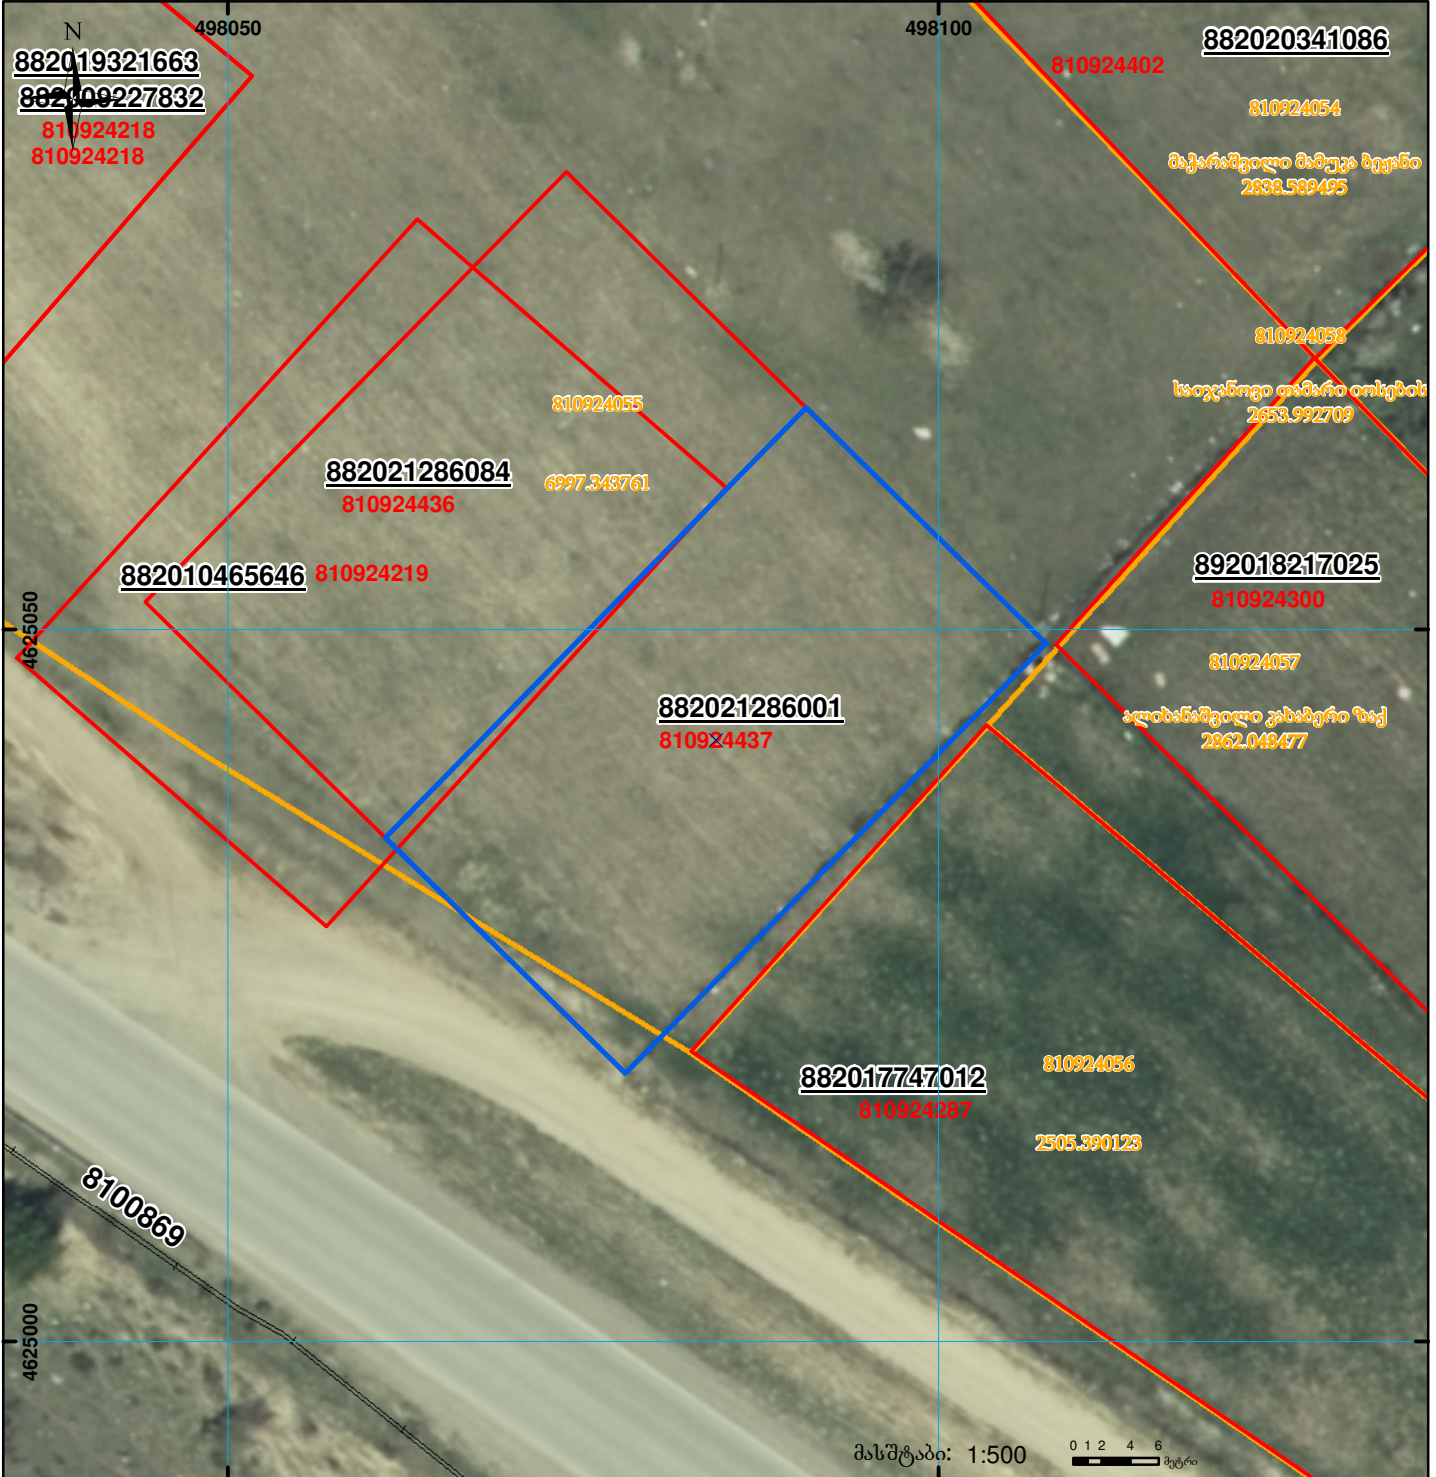

	შენიშნა-ნაგებობა, პირობითი ნომერი/სართულიანობა		ვალდებულება		სარეგისტრაციოდ წარმოდგენილი ნაკვეთი
	მიწის ნაკვეთის საკადასტრო საზღვარი		მშენებარე ნაგებობა		საზობრივი ნაგებობა

UTM (საერთაშორისო) სისტემის კოორდ. 00°0' 0.00'