


ზედება რეგისტრირებულ მონაცემებთან 74.01.22.073 74.01.11.698

მიწის ნაკვეთის საკადასტრო კოდი: 74 01 22 256
 განცხადების რეგისტრაციის ნომერი: 882021011238
 მიწის ნაკვეთის ფართობი: 3956 კვ.მ.
 დანიშნულება: 13.01.21
 მომხადების თარიღი:

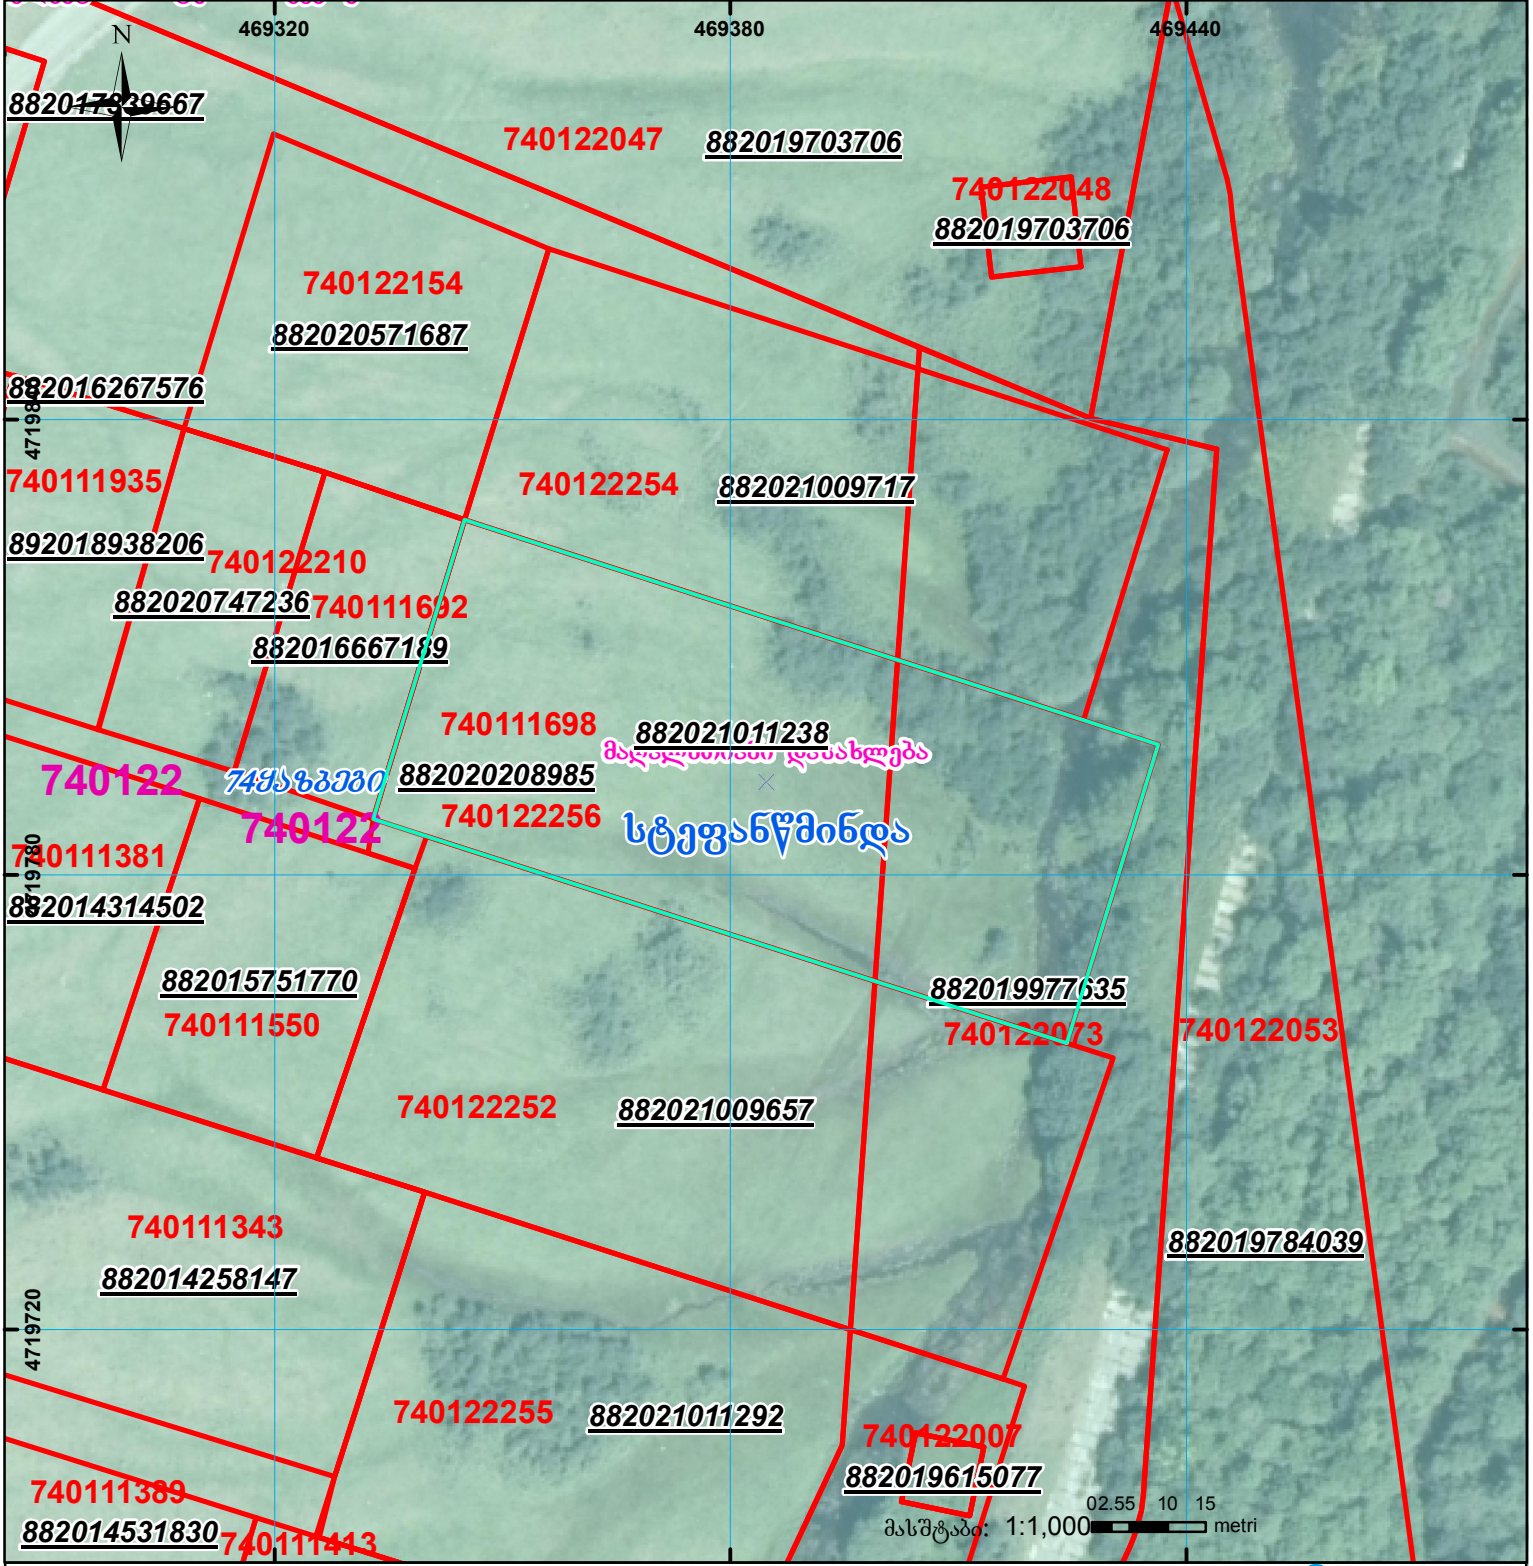

	შენიშნული ნაკვეთი, პირობითი ნომერი/სართულიანობა		ვალდებულება		საზოგადოებრივი ნაკვეთი
	მიწის ნაკვეთის საკადასტრო საზღვარი		შეუძლებელი ნაკვეთი		

00°0'00" UTM (საერთაშორისო) სისტემის კოორდ.