




საქართველოს  
ეროვნული სააგენტო

საქართველოს იუსტიციის სამინისტრო  
საჯარო რემსტრის ეროვნული სააგენტო

საკადასტრო გეგმა

მიწის ნაკვეთის საკადასტრო კოდი: 01.13.01.004.084  
ბანცხაღების რემსტრაციის ნომერი: 095960-08  
მიწის ნაკვეთის ფართობი: 7324კვ.მ.  
ღანიშნულება: არასასოფლო-სამეურნეო  
მიმზადების თარიღი 24.04.08

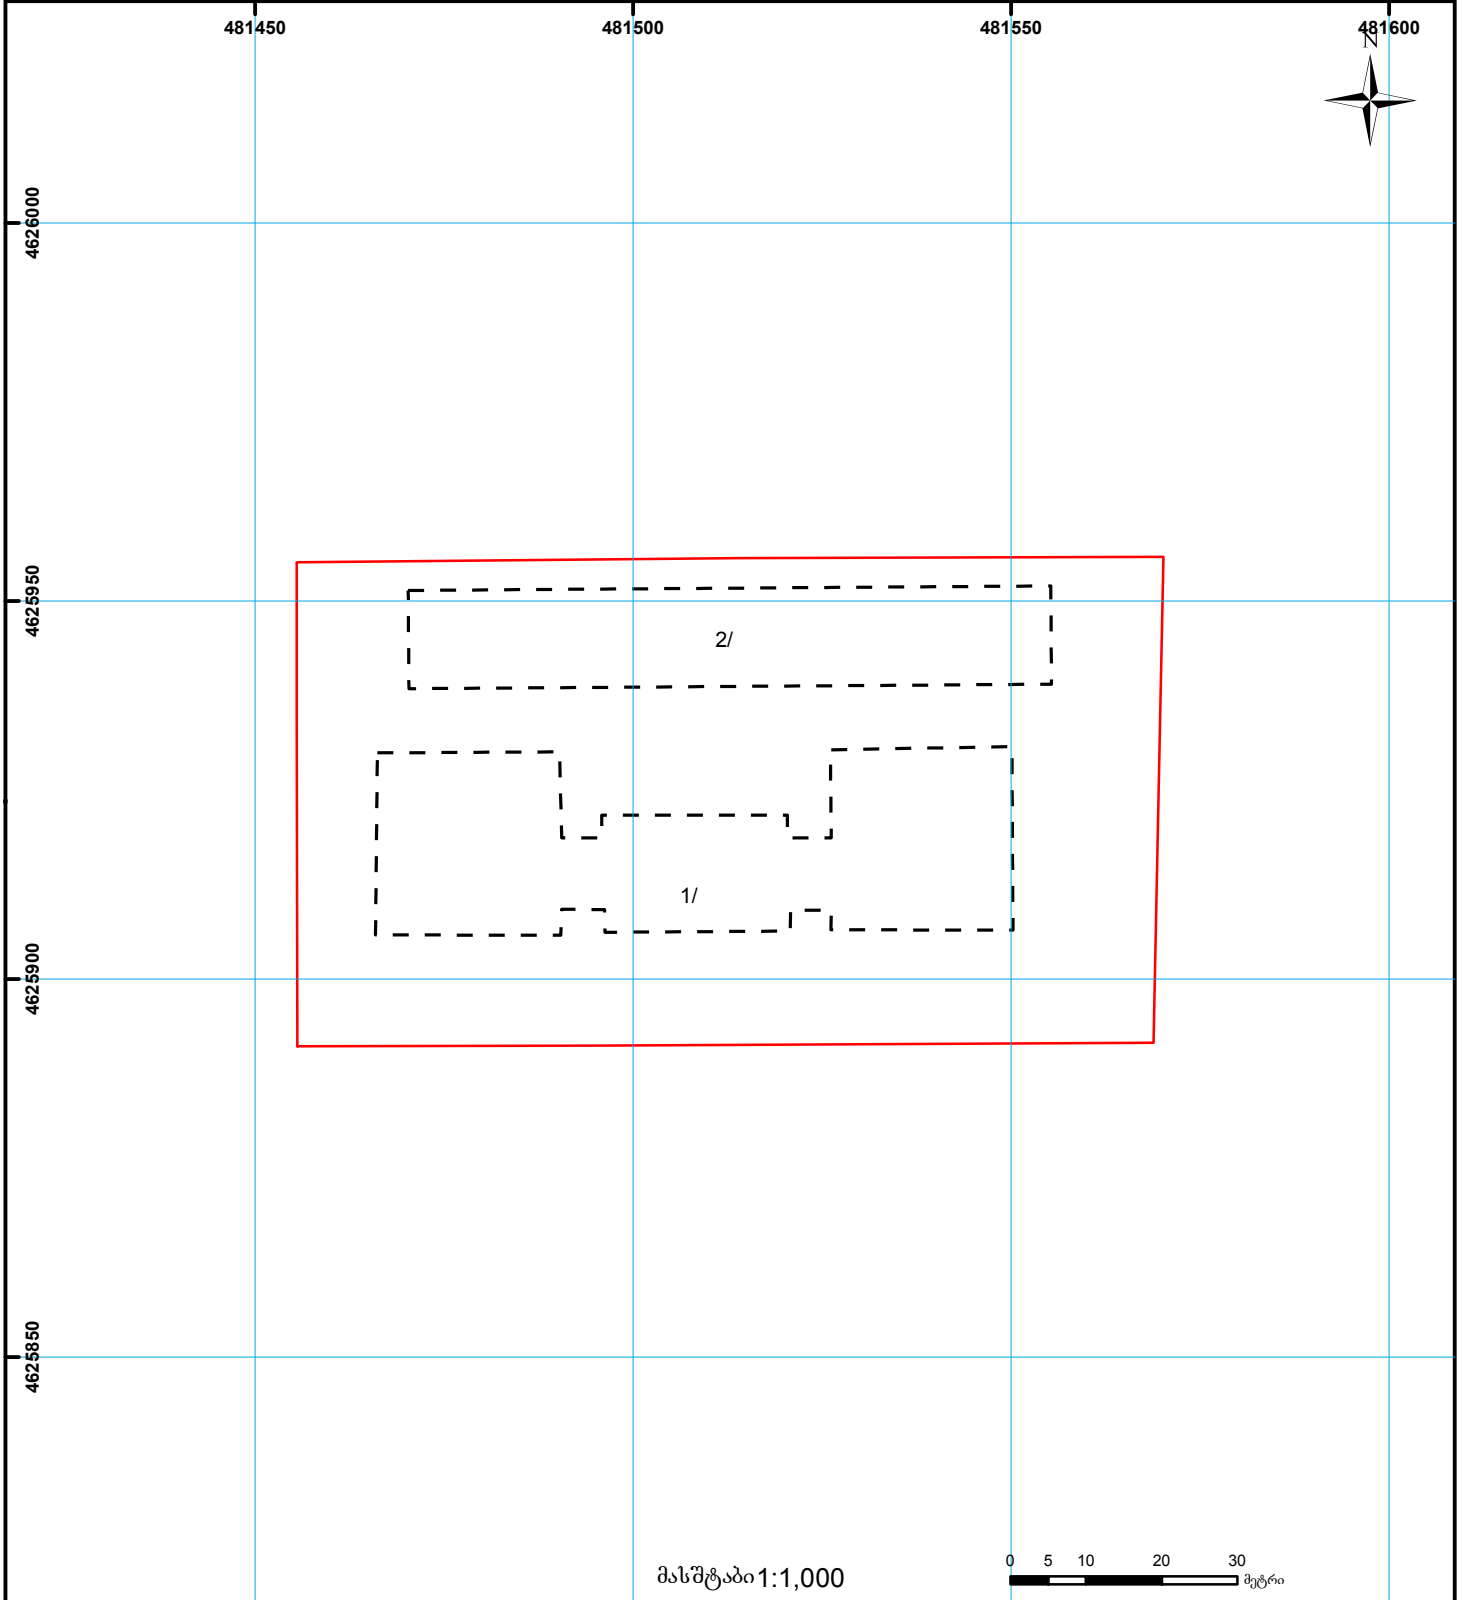

	შენიშნული ნაკვეთი, პირობითი ნომერი/სართულიანობა		სერვიტუტი		საზღვრივი ნაკვეთი	 000 000 UTM (საერთაშორისო) სისტემის კოორდ.
	მიწის ნაკვეთის საკადასტრო საზღვარი		შეენებარე ნაკვეთი			