

საკადასტრო კოდი: **01.10.12.018.003**

განცხადების ნომერი: **882025849114**


მომზადების თარიღი: **29/07/2025**

ნაკვეთის დანიშნულება:

ფართობი:

არასასოფლო საბეურნეო

1657 33.8 (WGS 84 / UTM zone 38N)

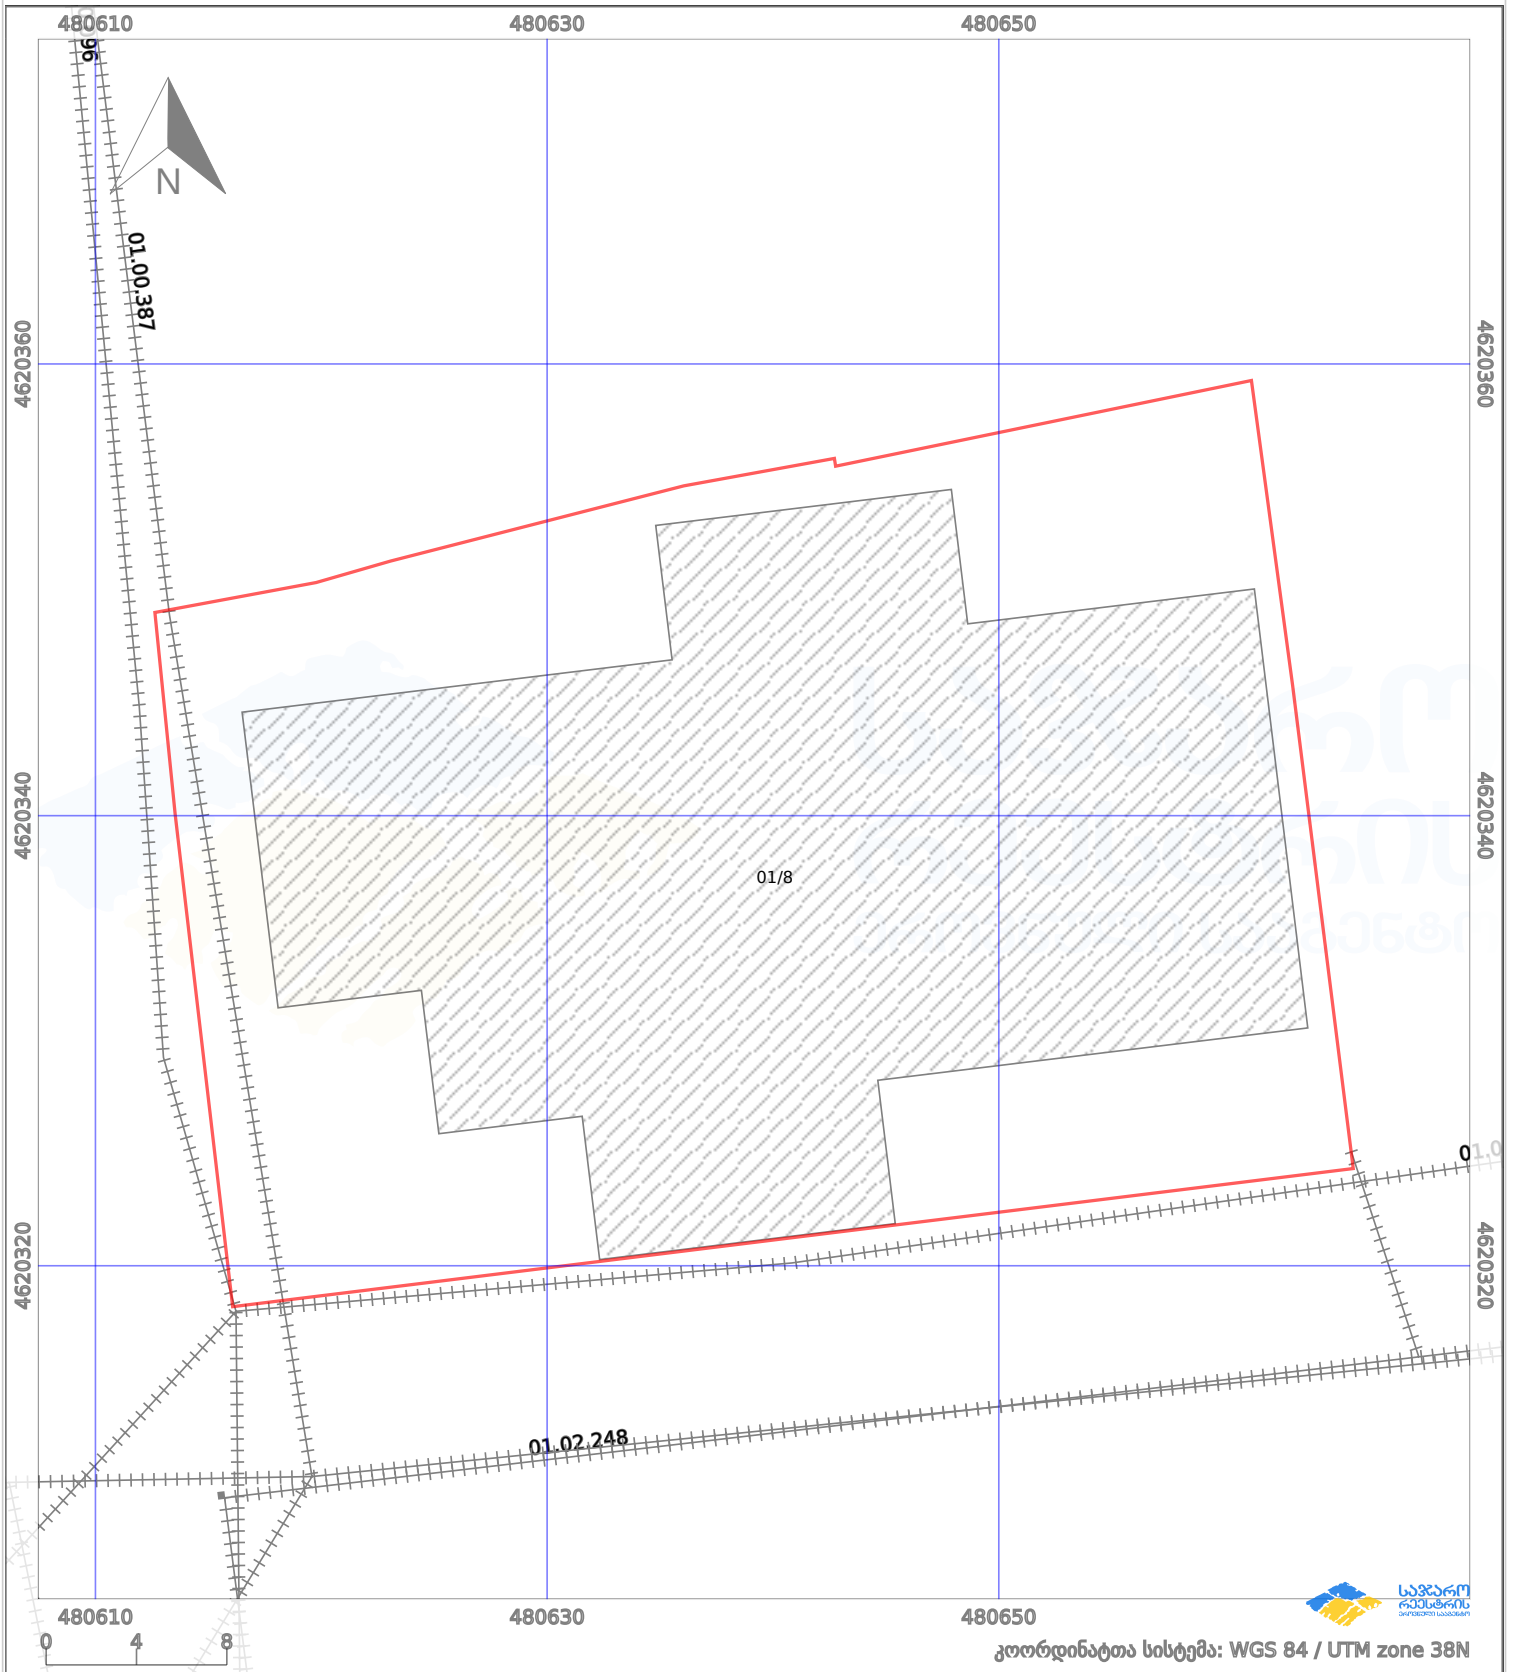

პირობითი აღნიშვნები:

	ნაკვეთის საზღვარი		მშენებარე ნაგებობა		აშენებული ნაგებობა		მიწისქვეშა ნაგებობა
	ხაზობრივი ნაგებობა		ტყის ფონდი		ვალდებულება		ქარსათფარი ზოლი