




საკადასტრო გეგმა

საჯარო რეგისტრის ეროვნული
სააგენტო

საკადასტრო კოდი: **81.08.17.893**
განცხადების ნომერი: **882022143279**
მომზადების თარიღი: **04/03/2022**

ნაკვეთის დანიშნულება: **სასოფლო-სამეურნეო**
ფართობი: **5620 კვ.მ (WGS 84 / UTM zone 38N)**

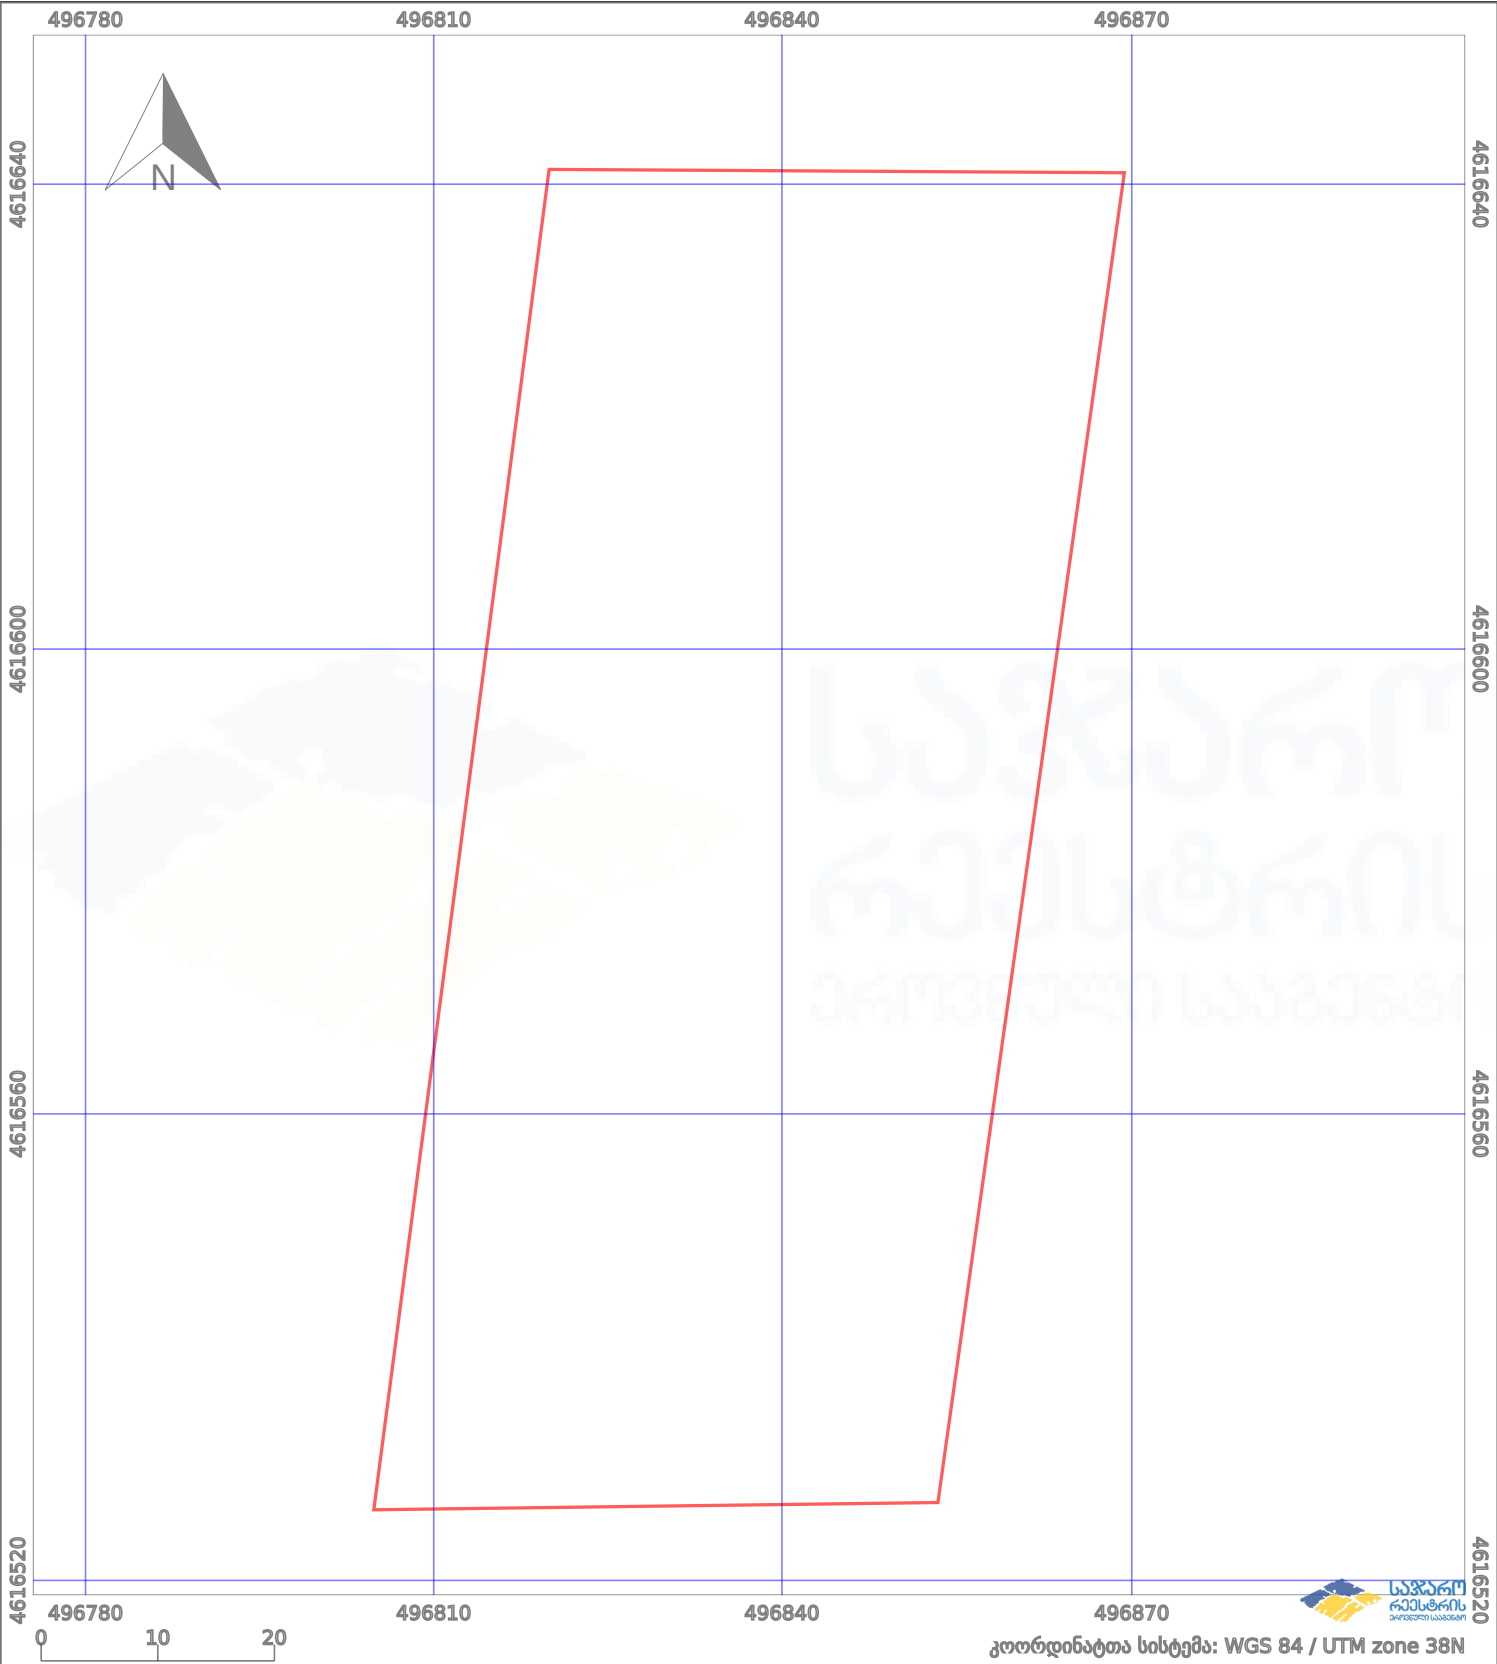

	ნაკვეთის საზღვარი		პირობითი აღნიშვნები:		აშენებული ნაგებობა
	სამობრივი ნაგებობა		მშენებარე ნაგებობა		ვალდებულება
			ტყის ფონდი		