



საკადასტრო გეგმა

საჯარო რეგისტრის ეროვნული
სააგენტო

საკადასტრო კოდი:

72.13.31.519

განცხადების ნომერი:

882022604886

მომზადების თარიღი:

23/08/2022

ნაკვეთის დანიშნულება:


ფართობი:

ვალდებულების ფართობი:

სასოფლო-სამეურნეო

590 კვ.მ (WGS 84 / UTM zone 38N)

37 კვ.მ (WGS 84 / UTM zone 38N)

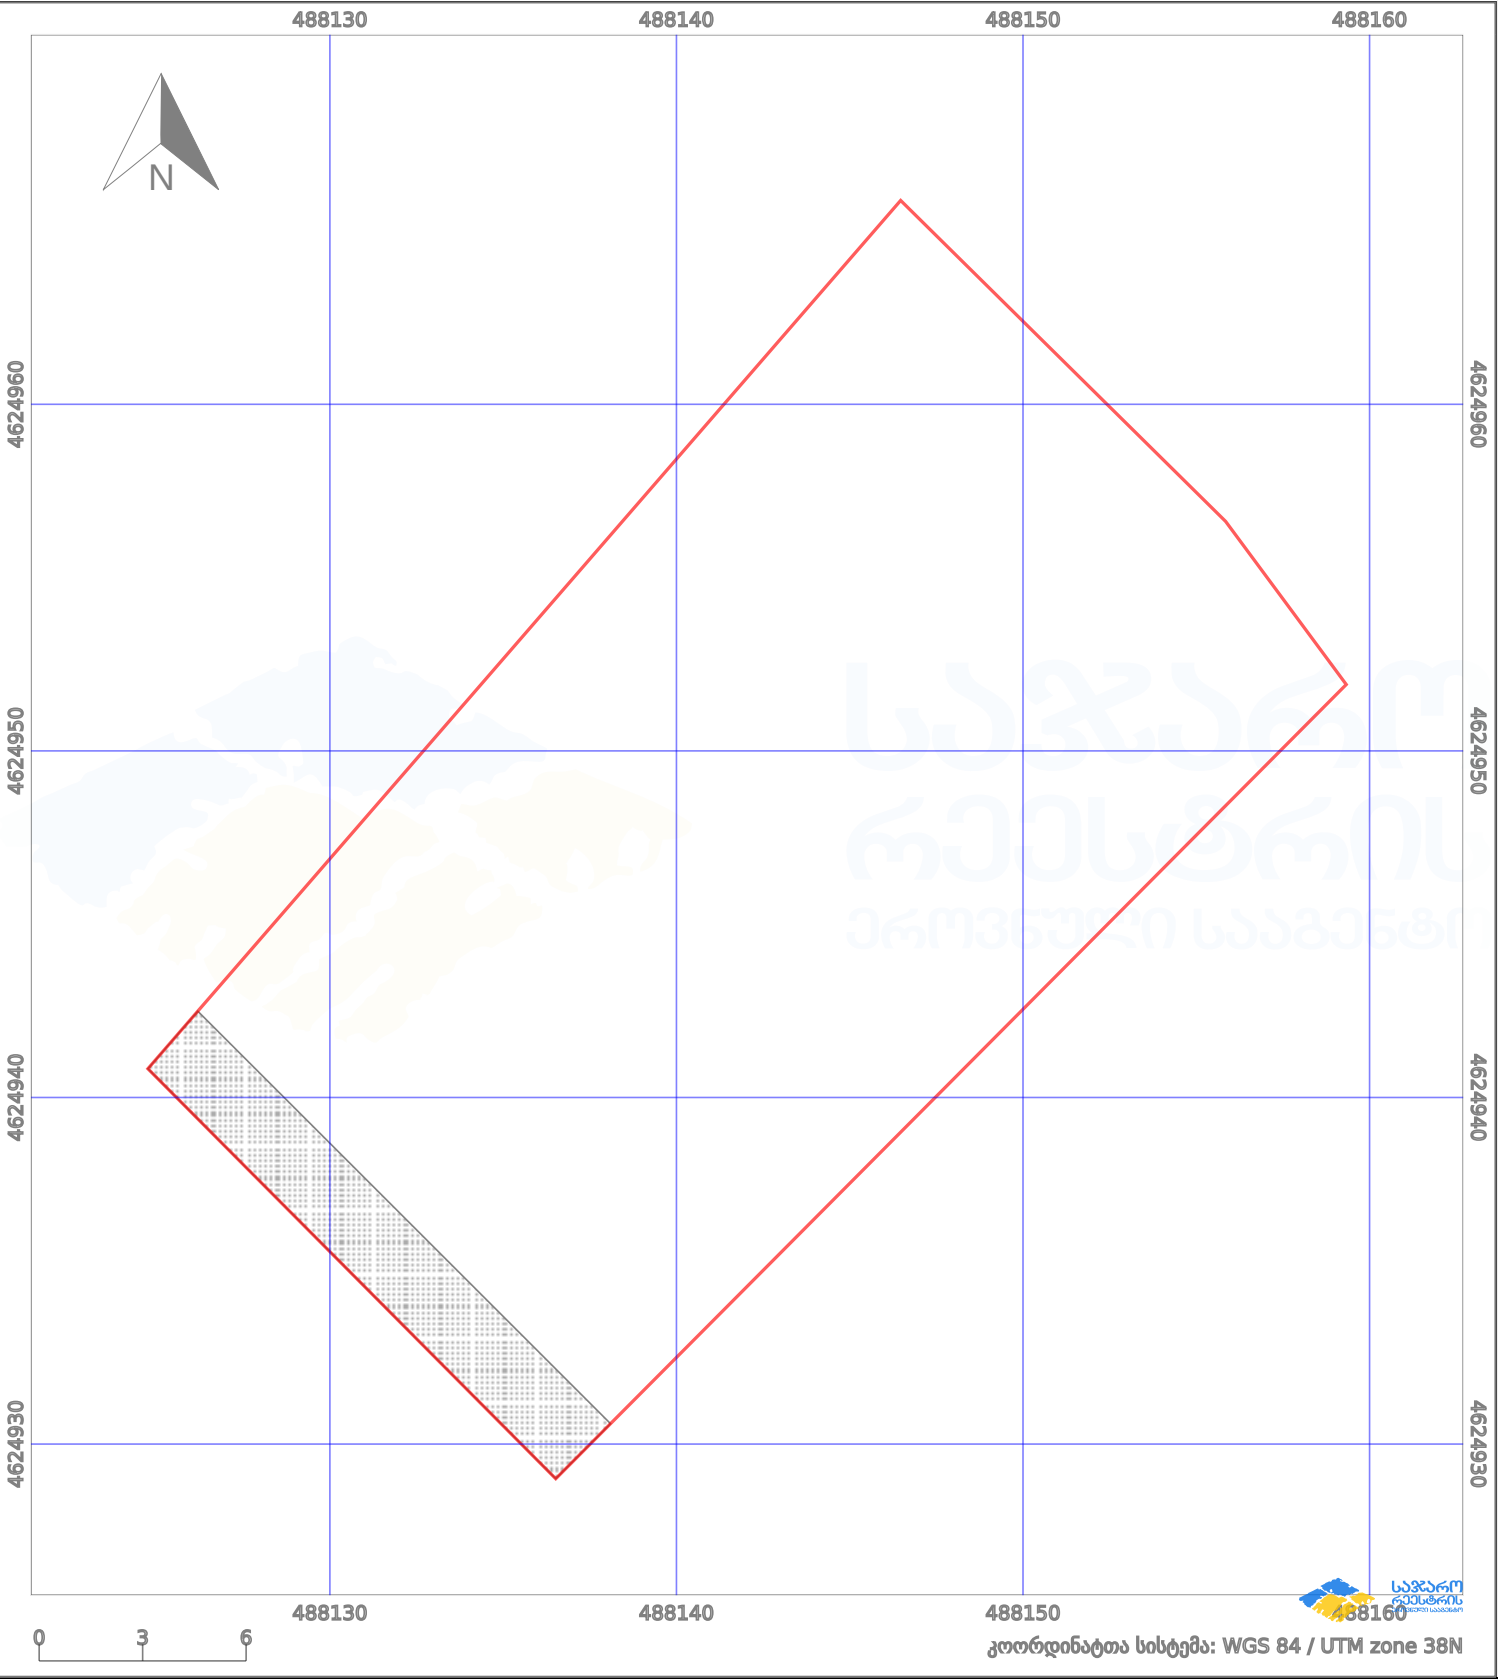

პირობითი აღნიშვნები:					
	ნაკვეთის საზღვარი		მშენებარე ნაგებობა		აშენებული ნაგებობა
	ქარსაფარი ზოლი		ტყის ფონდი		ვალდებულება
	სამობრივი ნაგებობა				