




საკადასტრო გეგმა

საჯარო რეესტრის ეროვნული
სააგენტო

საკადასტრო კოდი: **01.18.04.012.012**
განცხადების ნომერი: **882026477390**
მომზადების თარიღი: **05/06/2026**

ნაკვეთის დანიშნულება: **არასასოფლო სამეურნეო**
ფართობი: **383 კვ.მ (WGS 84 / UTM zone 38N)**

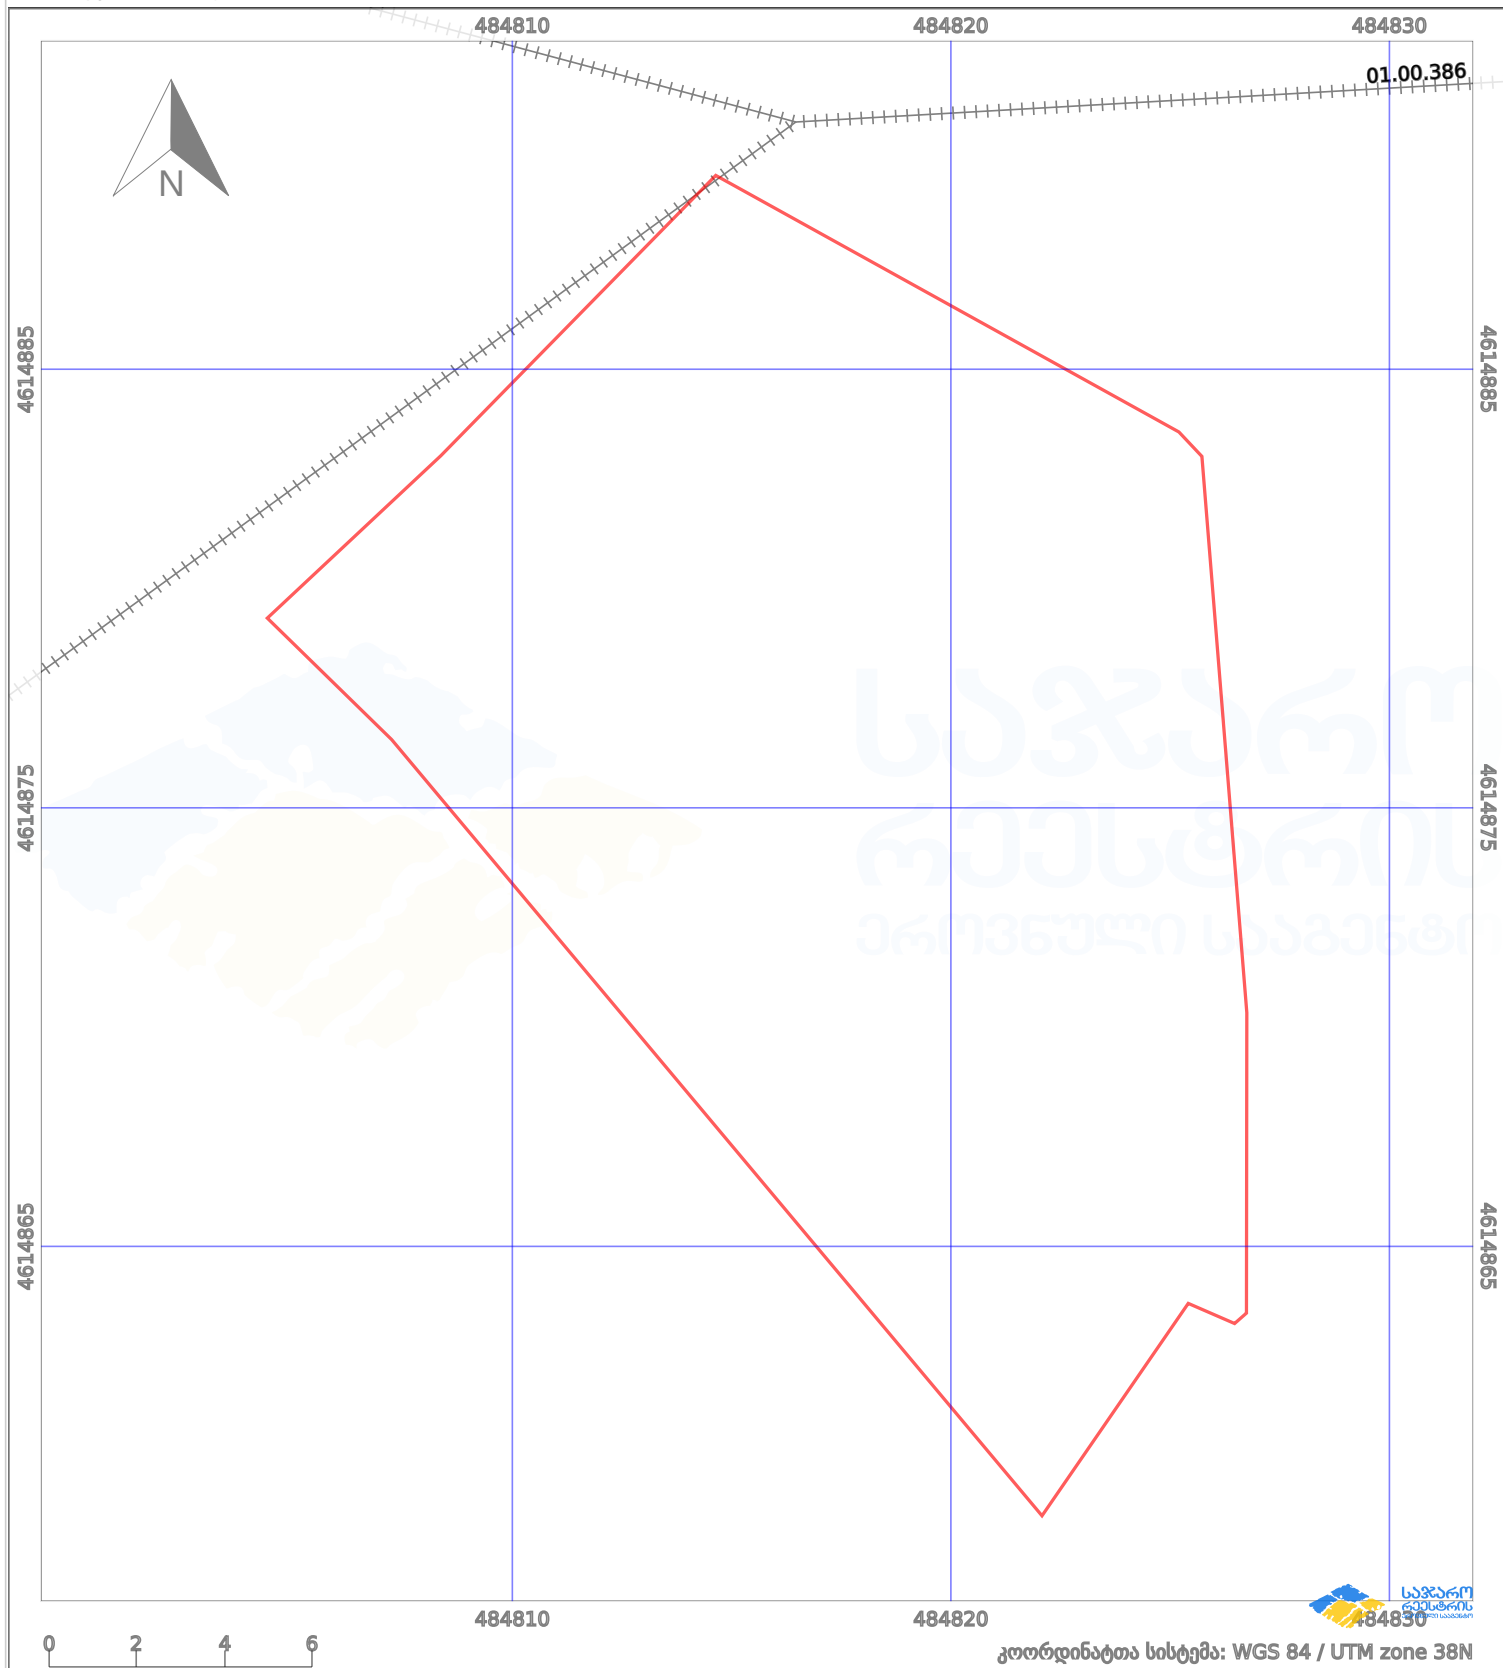

პირობითი აღნიშვნები:

	ნაკვეთის საზღვარი		მშენებარე ნაგებობა		02/4		აშენებული ნაგებობა		მიწისქვეშა ნაგებობა
	საზოგადოებრივი ნაგებობა		ტყის ფონდი				ვალდებულება		ქარსაფარი ბოლი