




საქართველოს იუსტიციის სამინისტრო
საჯარო რეგისტრის ეროვნული სააგენტო

საკადასტრო გეგმა

საჯარო რეგისტრის
ეროვნული სააგენტო

მიწის ნაკვეთის საკადასტრო კოდი: 01.19.26.003.009
განცხადების რეგისტრაციის ნომერი: 882011113484
მიწის ნაკვეთის ფართობი: 1435 კვ.მ.
ღანძველება: არასასოფლო-სამეურნეო
მომზადების თარიღი 17.03.11

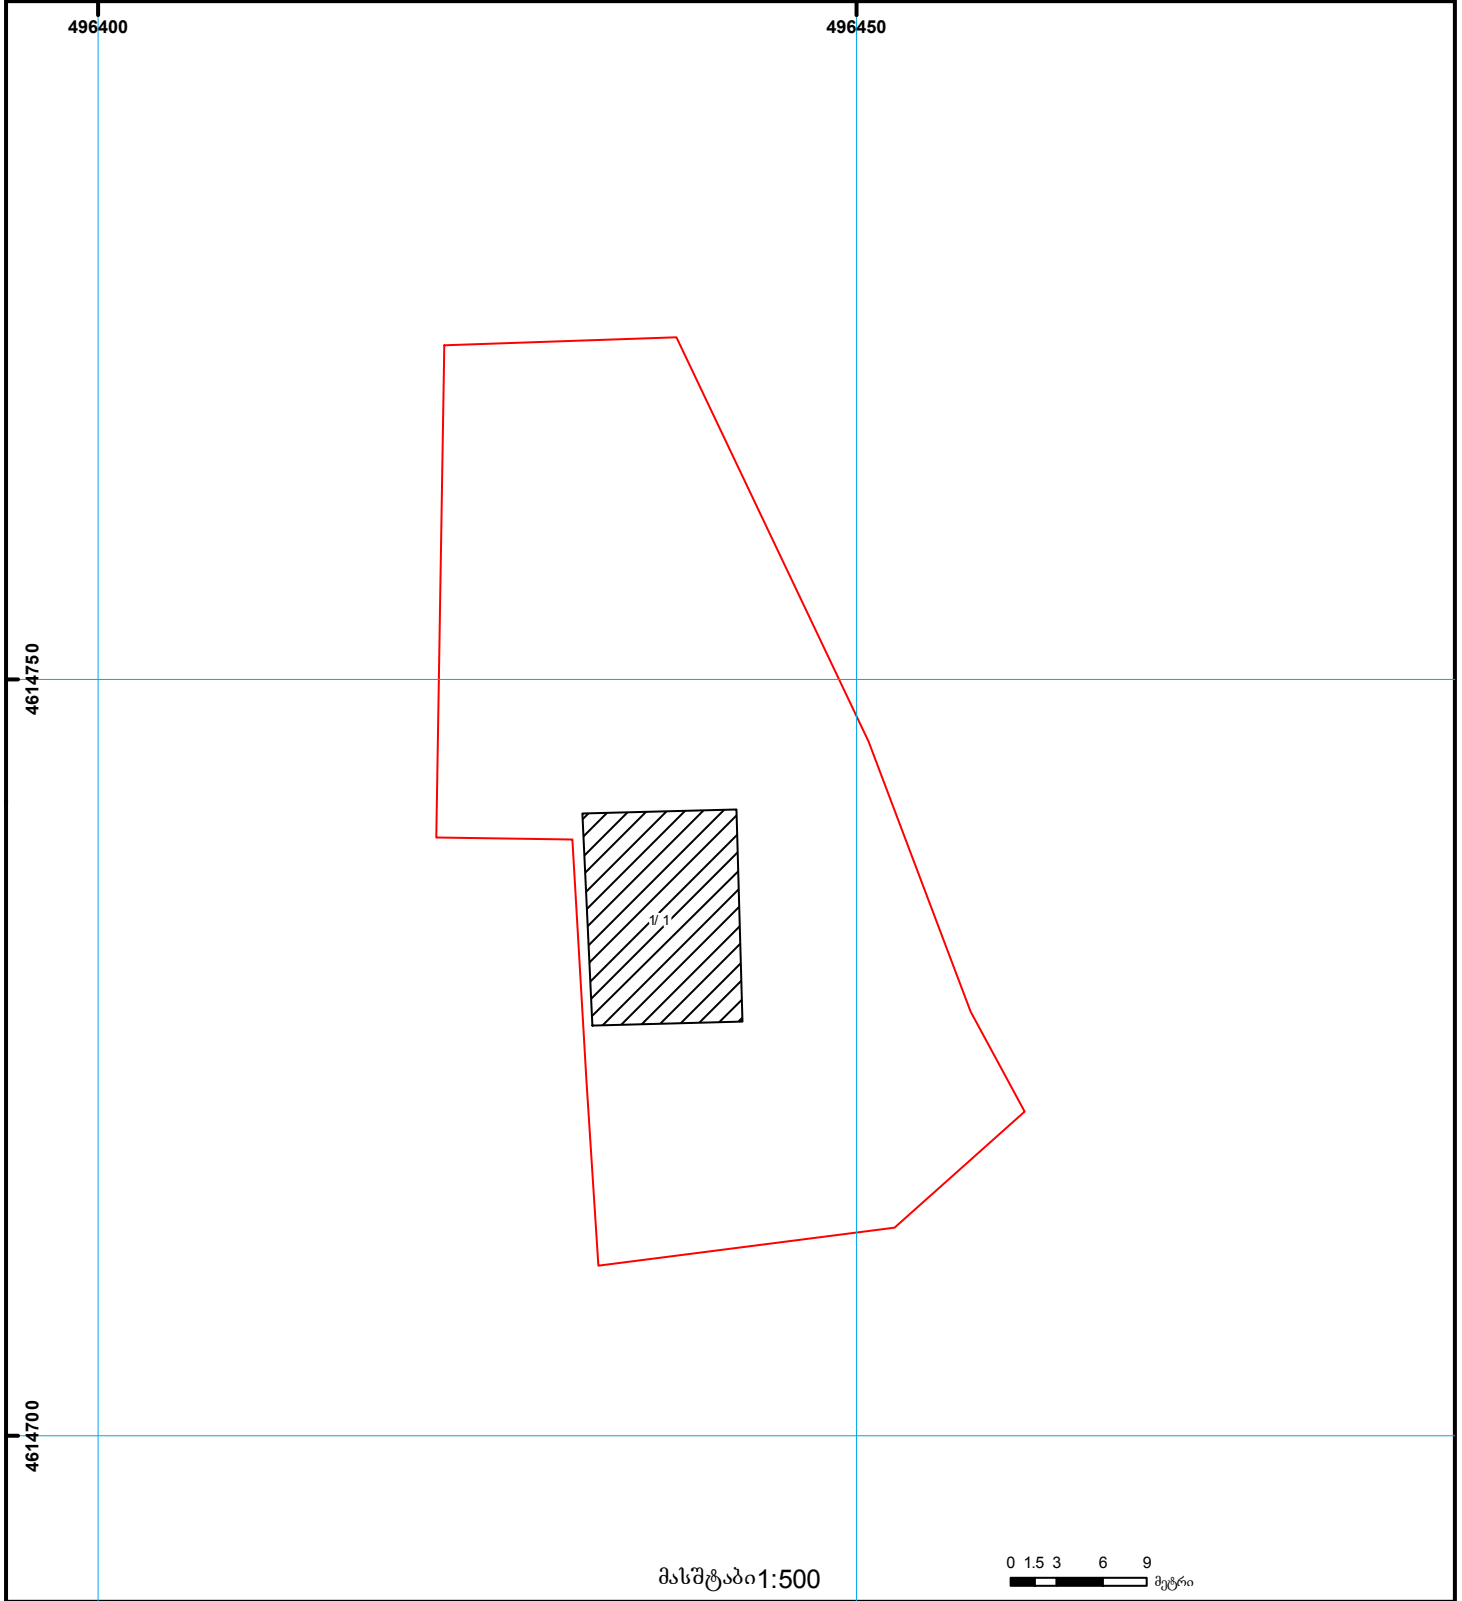

მასშტაბი 1:500

0 1.5 3 6 9 მეტრი

| | | | | | | |
|--|---|--|-------------------|--|--------------------|--|
| | შენიშნული ნაკვეთი, პირობითი ნომერი/სართულიანობა | | ვალდებულება | | საზობრივი ნაკვეთი | 000 000 UTM (საერთაშორისო) სისტემის კოორდ. |
| | მიწის ნაკვეთის საკადასტრო საზღვარი | | მშენებარე ნაკვეთი | | მიწისქვეშა ნაკვეთი | |