


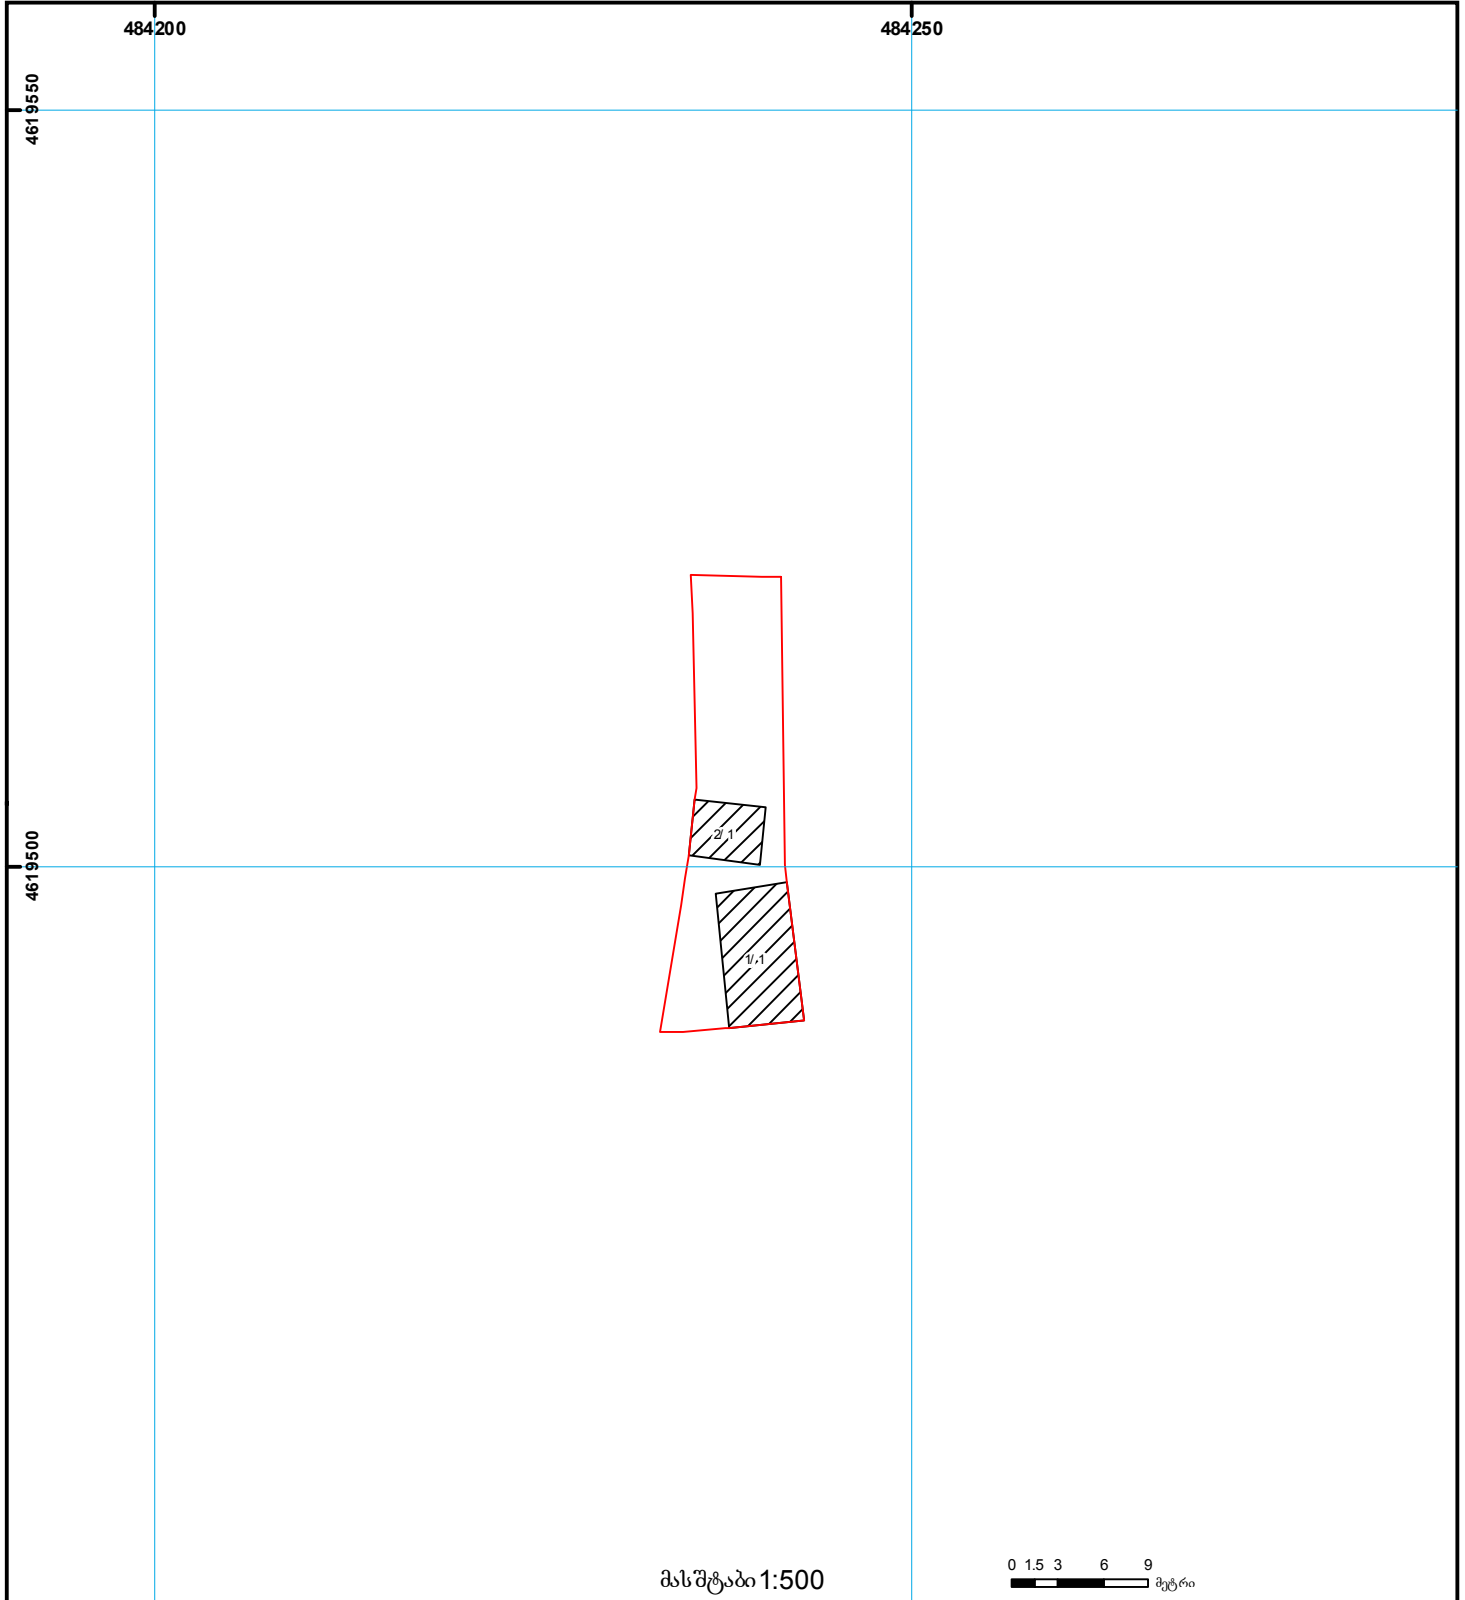

საკადასტრო გეგმა

საჯარო რეგისტრის  
ეროვნული სააგენტო

მიწის ნაკვეთის საკადასტრო კოდი: 01.12.20.037.035  
განცხადების რეგისტრაციის ნომერი: 882013232658  
მიწის ნაკვეთის ფართობი: 199 კვ.მ.  
დანიშნულება: არასასოფლო-სამეურნეო  
მომზადების თარიღი 24.05.13



|  |                                                 |  |                   |  |                     |                                        |
|--|-------------------------------------------------|--|-------------------|--|---------------------|----------------------------------------|
|  | შენიშნული ნაკვეთის პირობითი ნომერი/სართულიანობა |  | ვალდებულება       |  | ხაზობრივი ნაკვეთი   | <br>000 (საერთაშორისო) სისტემის კოორდ. |
|  | მიწის ნაკვეთის საკადასტრო საზღვარი              |  | მშენებარე ნაკვეთი |  | მიწის ქვეშა ნაკვეთი |                                        |