



საკადასტრო გეგმა

საჯარო რეესტრის ეროვნული სააგენტო

საკადასტრო კოდი: **01.17.10.012.158**

ნაკვეთის დანიშნულება:

არასასოფლო საშენობო

განცხადების ნომერი: **892023096496**


ფართობი:

1175 კვ.მ (WGS 84 / UTM zone 38N)

მომზადების თარიღი: **10/10/2023**

ვალდებულების ფართობი:

56 კვ.მ (WGS 84 / UTM zone 38N)

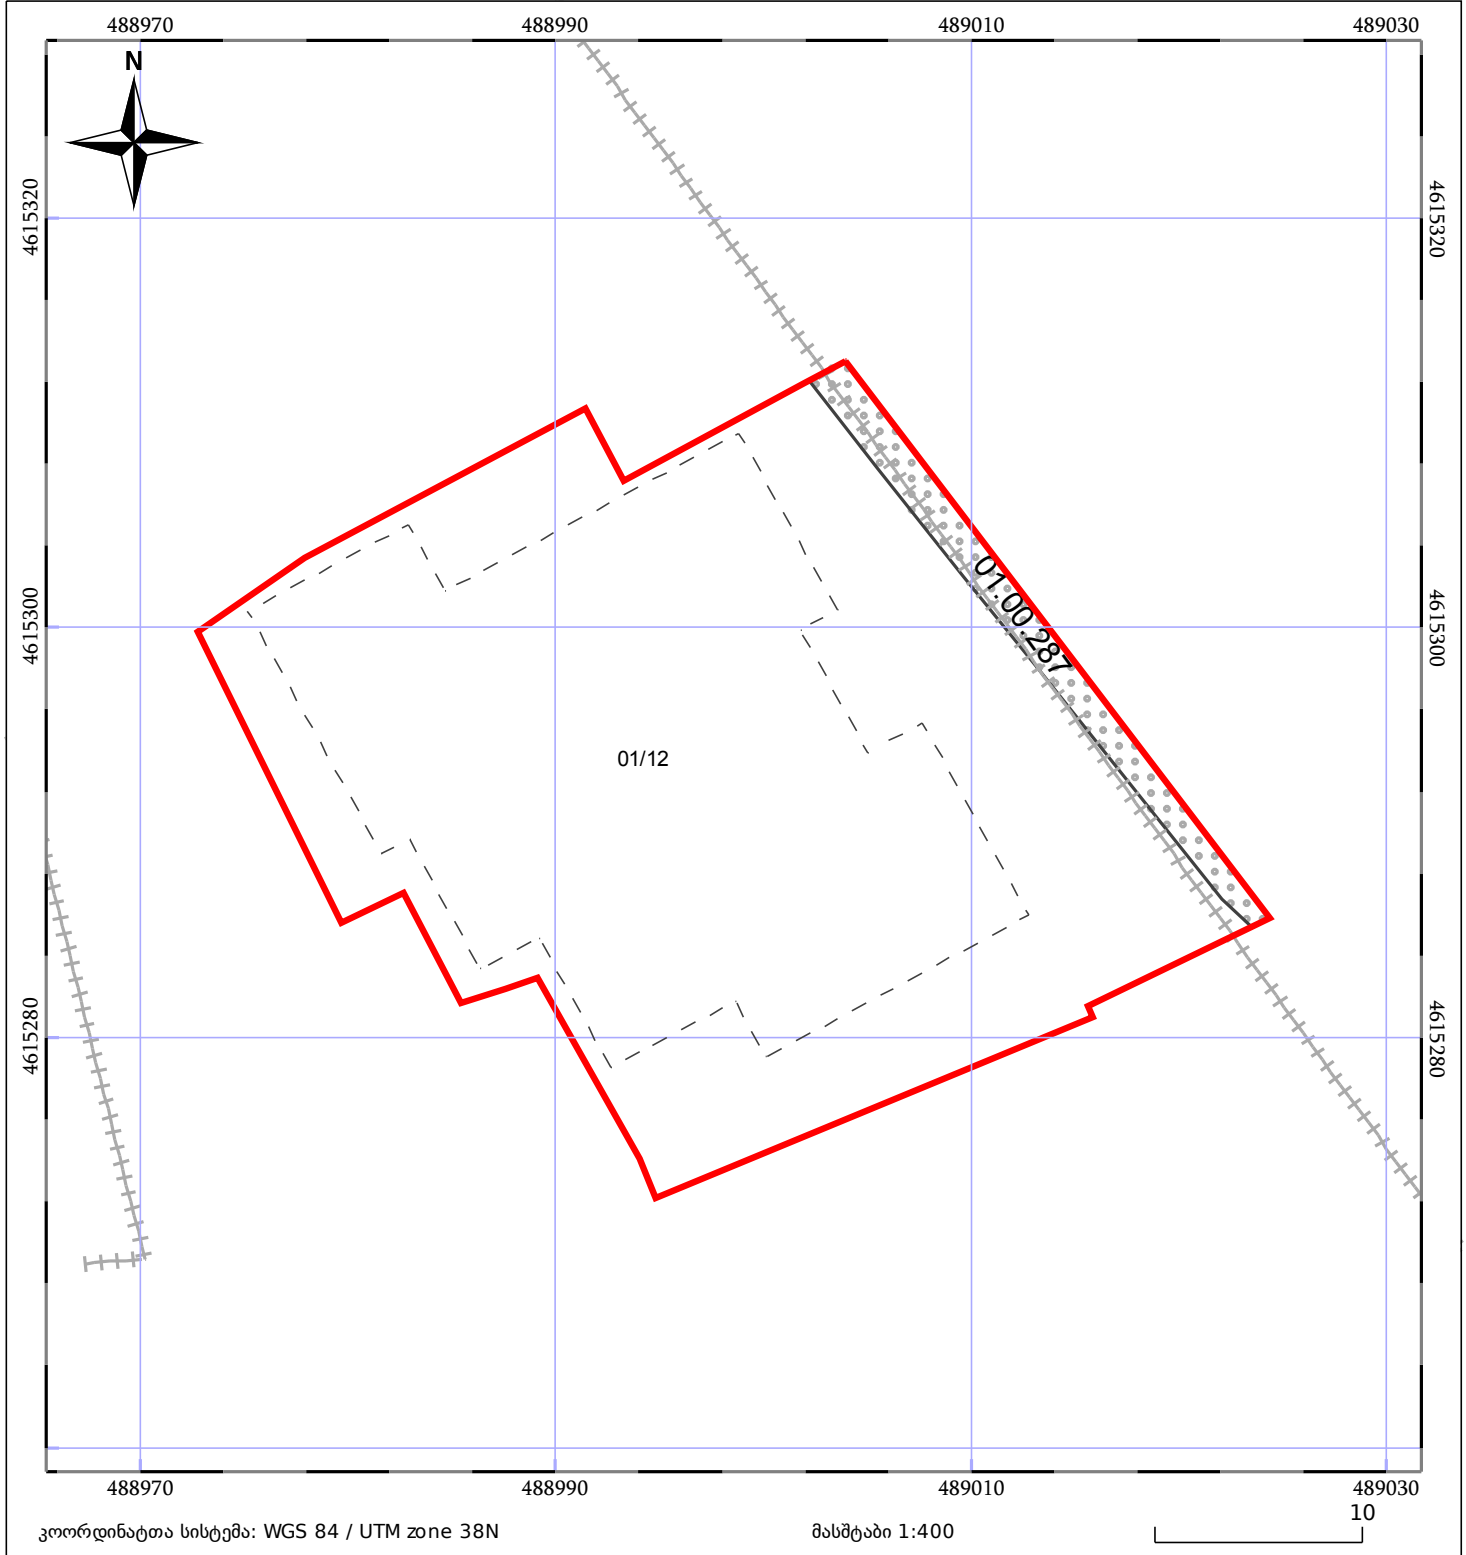

05/25	მშენებარე ნაგებობა		ნაკვეთის საკადასტრო საზღვარი	05/25	შენობა/ნაგებობა
	სამობრივი ნაგებობა		ტყის ფონდი		ვალდებულება