




საკადასტრო გეგმა

საჯარო რეგისტრის ეროვნული
სააგენტო

საკადასტრო კოდი: **01.10.06.001.199**
განცხადების ნომერი: **882021821011**
მომზადების თარიღი: **27/09/2021**

ნაკვეთის დანიშნულება: **არასასოფლო სამეურნეო**
ფართობი: **7890 კვ.მ (WGS 84 / UTM zone 38N)**
ვალდებულების ფართობი: **157 კვ.მ (WGS 84 / UTM zone 38N)**

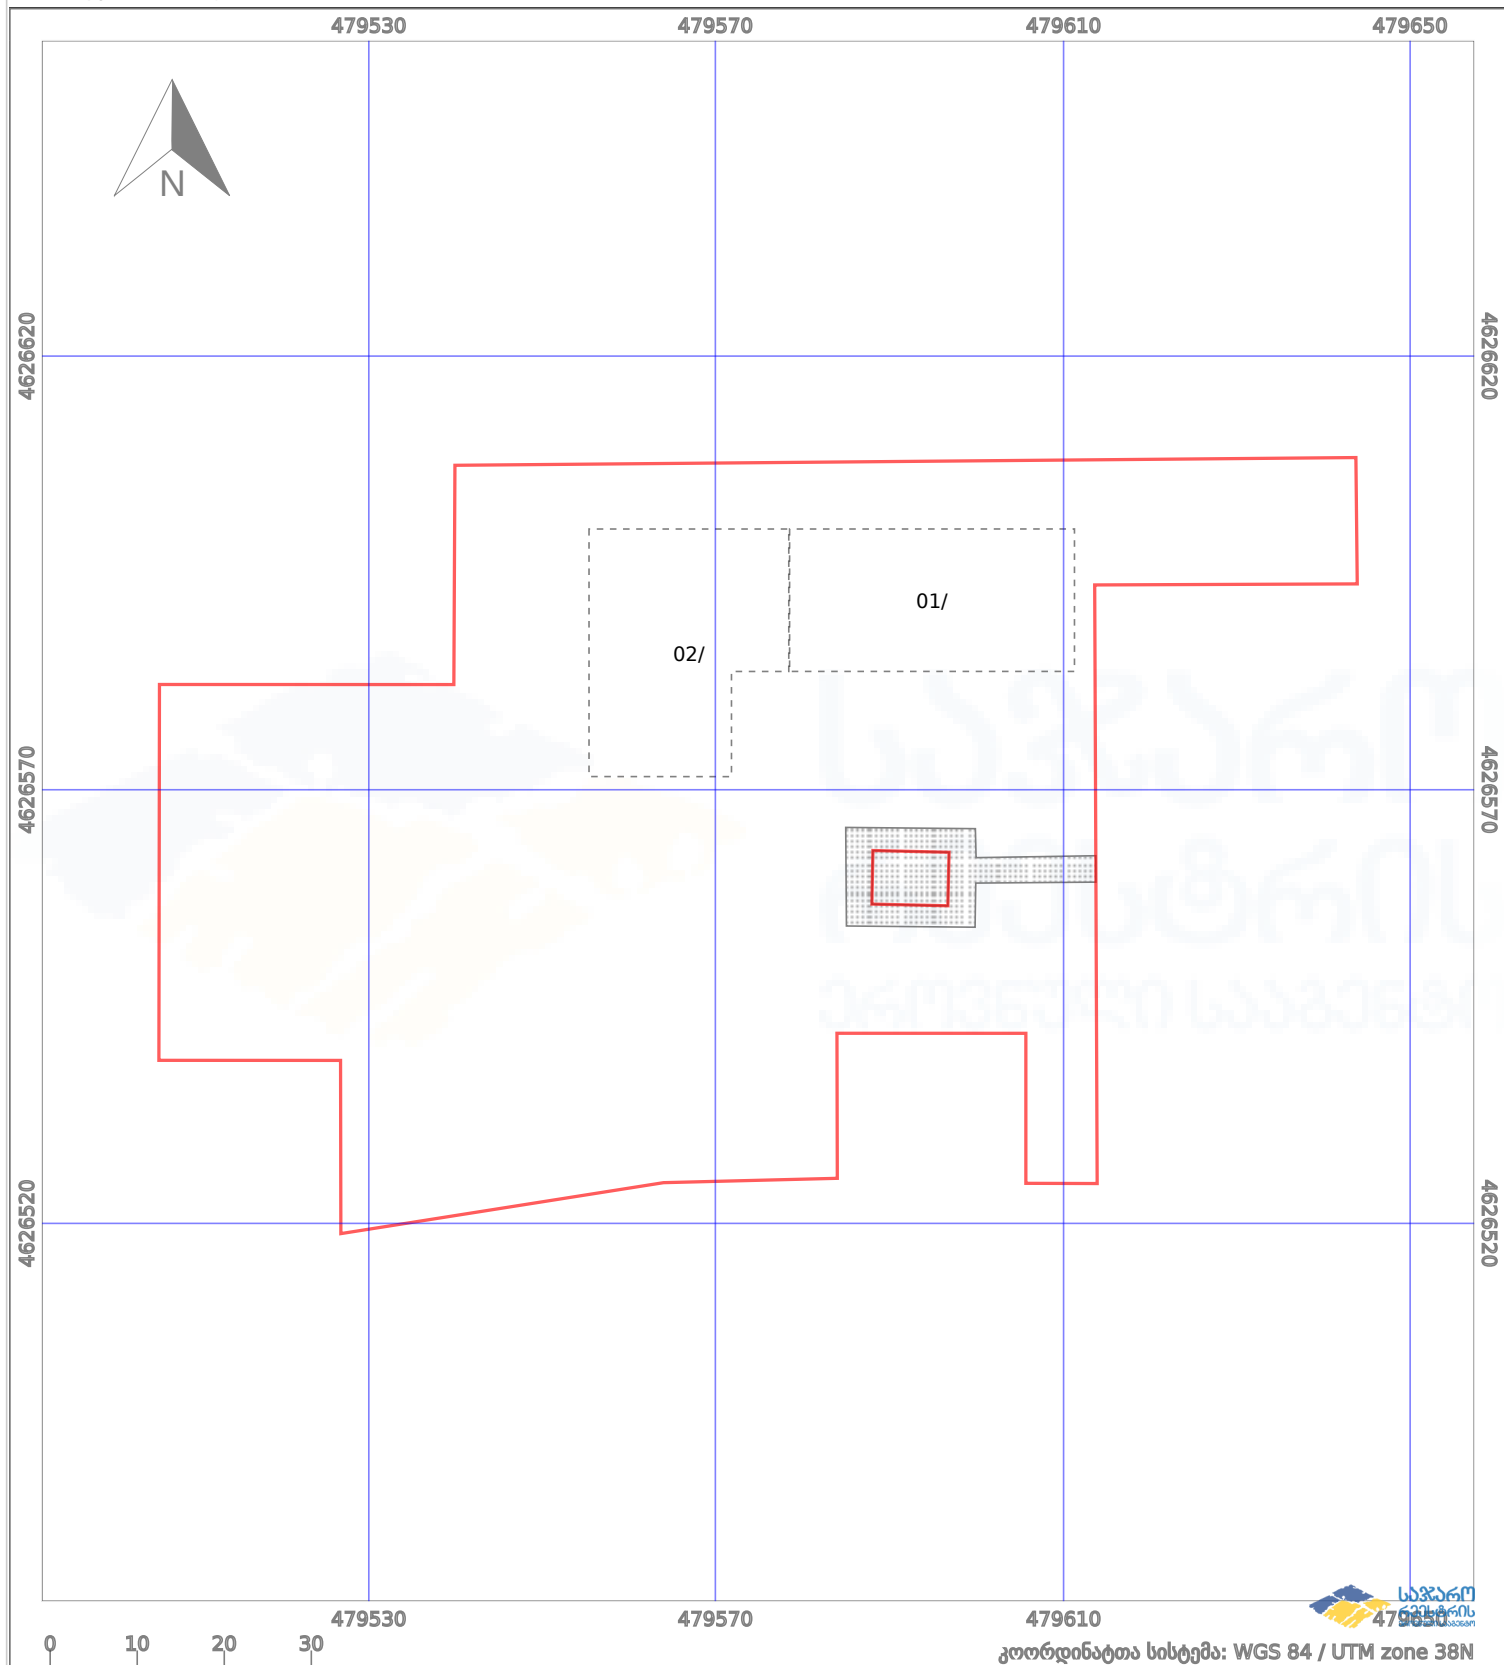

ნაკვეთის საზღვარი	მშენებარე ნაგებობა	აშენებული ნაგებობა
საზოგადოებრივი ნაგებობა	ტყის ფონდი	ვალდებულება