


აწომილი ნახაზის პირველი და მეორე გვერდი განსხვავდება შენობის არაფერილობის ნაწილში

განცხადების რეგისტრაციის ნომერი: 882024694497
 მიწის ნაკვეთის საკადასტრო კოდი: 01.12.08.022.070
 მიწის ნაკვეთის ფართობი: 660 კვ.მ.
 დანიშნულება: მომზადების თარიღი: 20.05.24

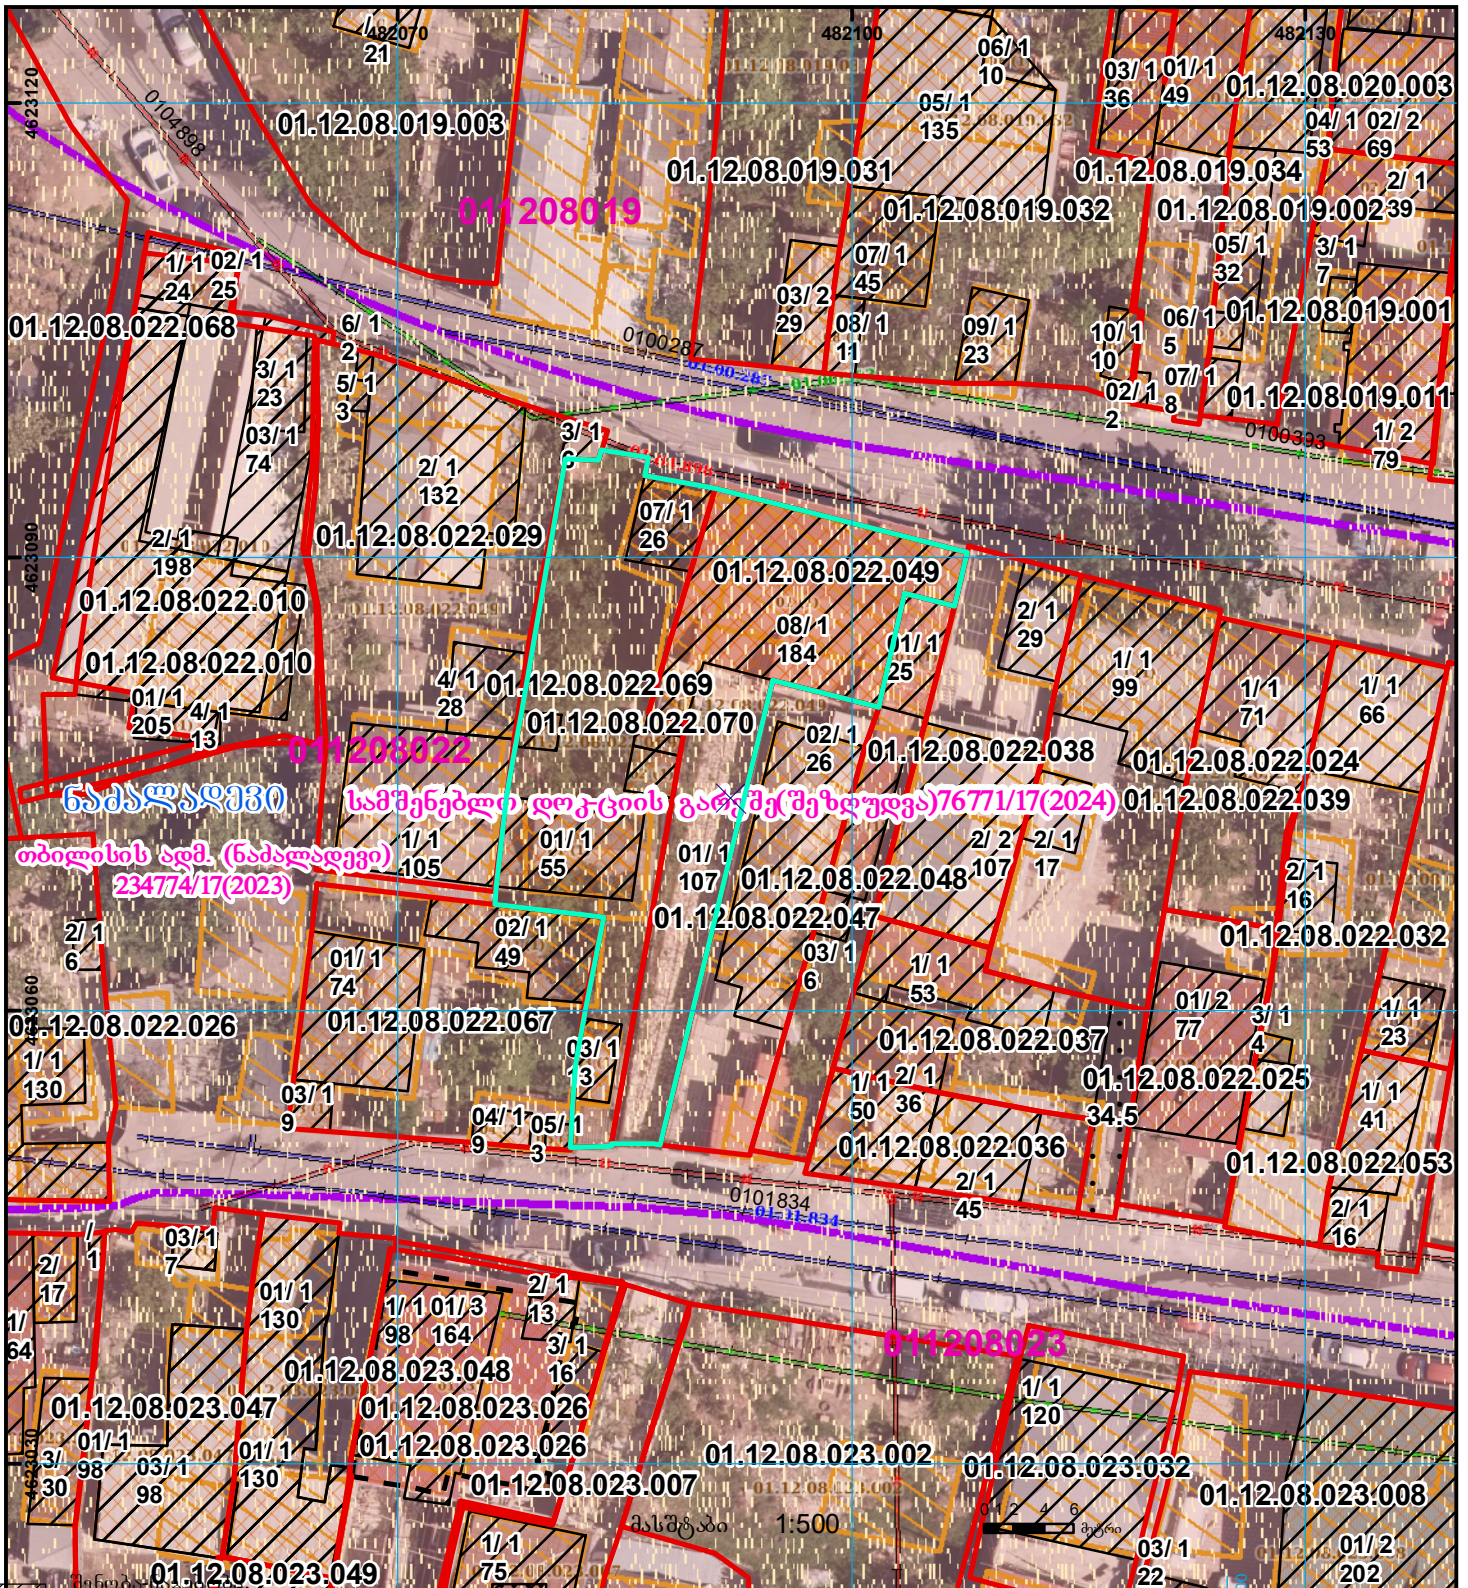

	პირობითი ნომერ/სართულიანობა		ვალდებულება		საზღვრო ნაგებობა		მიწისქვეშა ნაგებობა		000 (საერთაშორისო) სისტემის კოორდ.
	მიწის ნაკვეთის საკადასტრო საზღვარი		შენიშნული ნაგებობა		მიწისქვეშა ნაგებობა		მიწისქვეშა ნაგებობა		UTM