


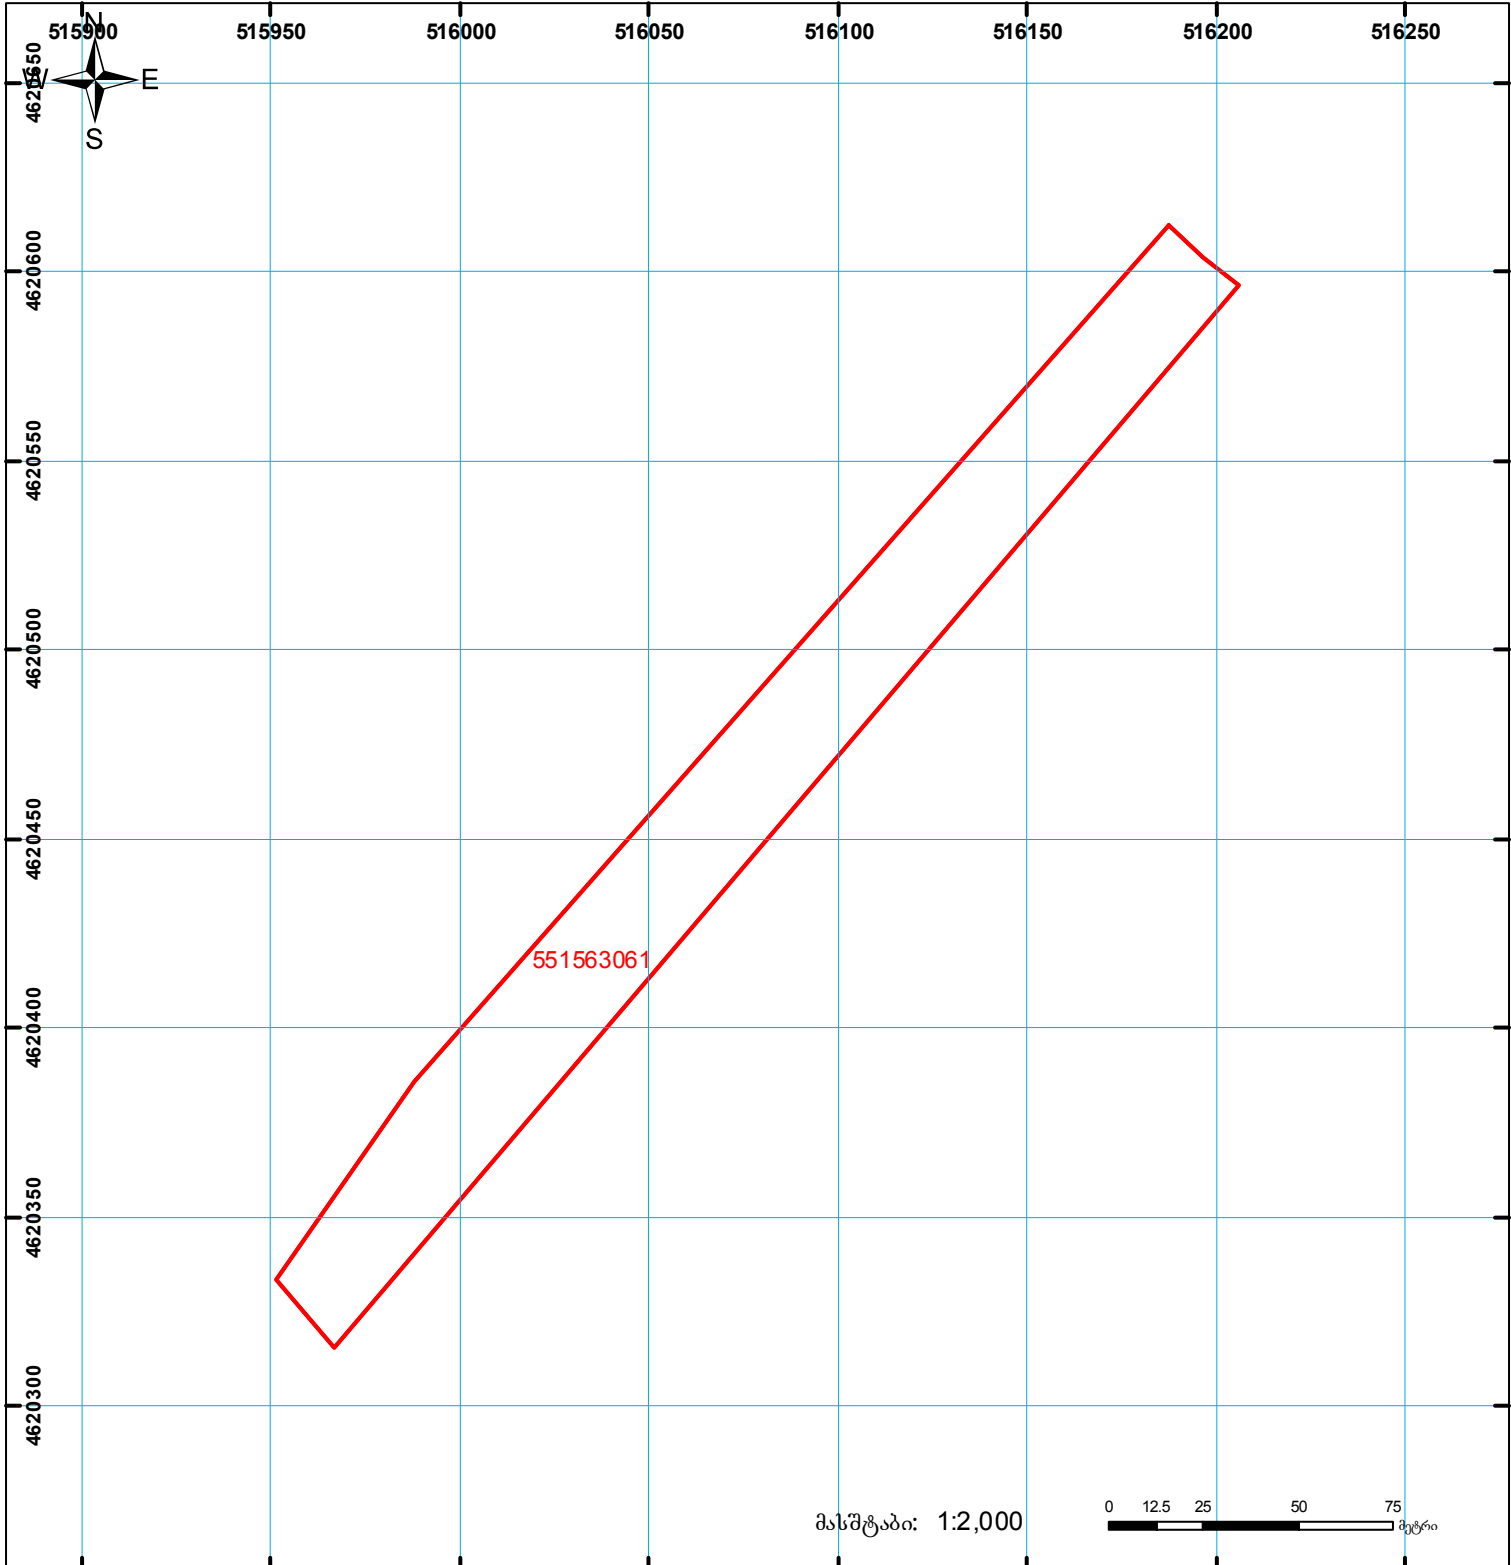

საქართველოს იუსტიციის სამინისტრო  
საჯარო რეგისტრის ეროვნული სააგენტო  
საკადასტრო გეგმა

მიწის ნაკვეთის საკადასტრო კოდი: 55 15 63 061  
ბანცხალების რეგისტრაციის ნომერი: 882012420528  
მიწის ნაკვეთის ფართობი: 9913 კვ.მ.  
დანიშნულება: სასოფლო-სამეურნეო  
კატეგორია:

გომზადების თარიღი: 02.08.2012



	შენიშნა-ნაკვეთობა, პირობითი ნომერი/სართულაღიანობა		ვადღებულება		საზოგადოებრივი ნაკვეთობა
	მიწის ნაკვეთის საკადასტრო საზღვარი		მშენებარე ნაკვეთობა		

0.00  
00'0 (სკრთა შორის) სისტემის კოორდ. UTM