



საკადასტრო გეგმა

საჯარო რეესტრის ეროვნული
სააგენტო

საკადასტრო კოდი: **72.02.26.352**

განცხადების ნომერი: **882026691344**


მომზადების თარიღი: **07/08/2026**

ნაკვეთის დანიშნულება:

ფართობი:

არასასოფლო სამეურნეო

7722 კვ.მ (WGS 84 / UTM zone 38N)

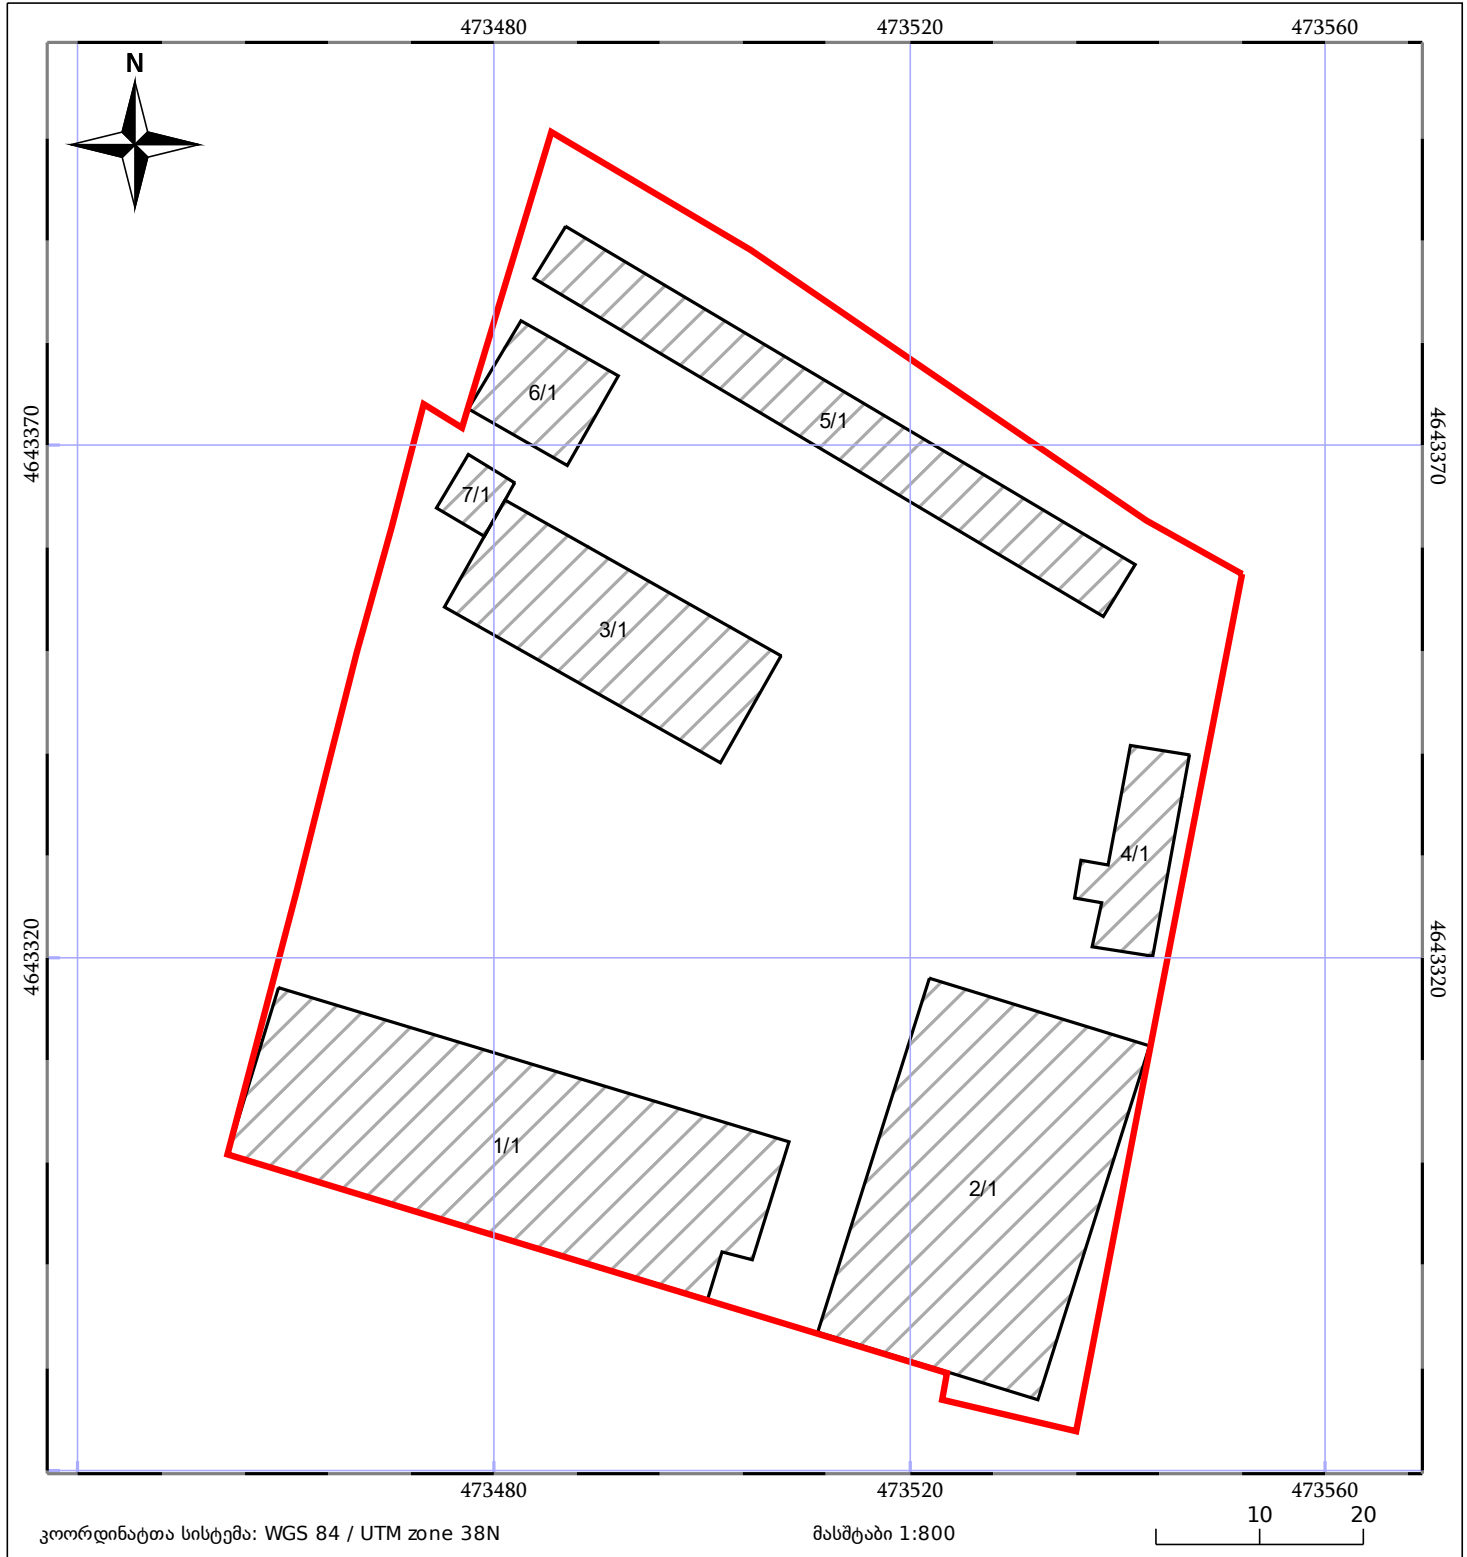

05/25	მშენებარე ნაგებობა		ნაკვეთის საკადასტრო საზღვარი	05/25	შენობა/ნაგებობა
	საზღვრივი ნაგებობა		ტყის ფონდი		ვალდებულება