



# საკადასტრო გეგმა

საჯარო რეესტრის ეროვნული  
სააგენტო

საკადასტრო კოდი: 72.04.16.331

ნაკვეთის დანიშნულება:


სასოფლო-სამეურნეო

განცხადების ნომერი: 882020434455

ფართობი:

630 კვ.მ (WGS 84 / UTM zone 38N)

მომზადების თარიღი: 28/07/2020

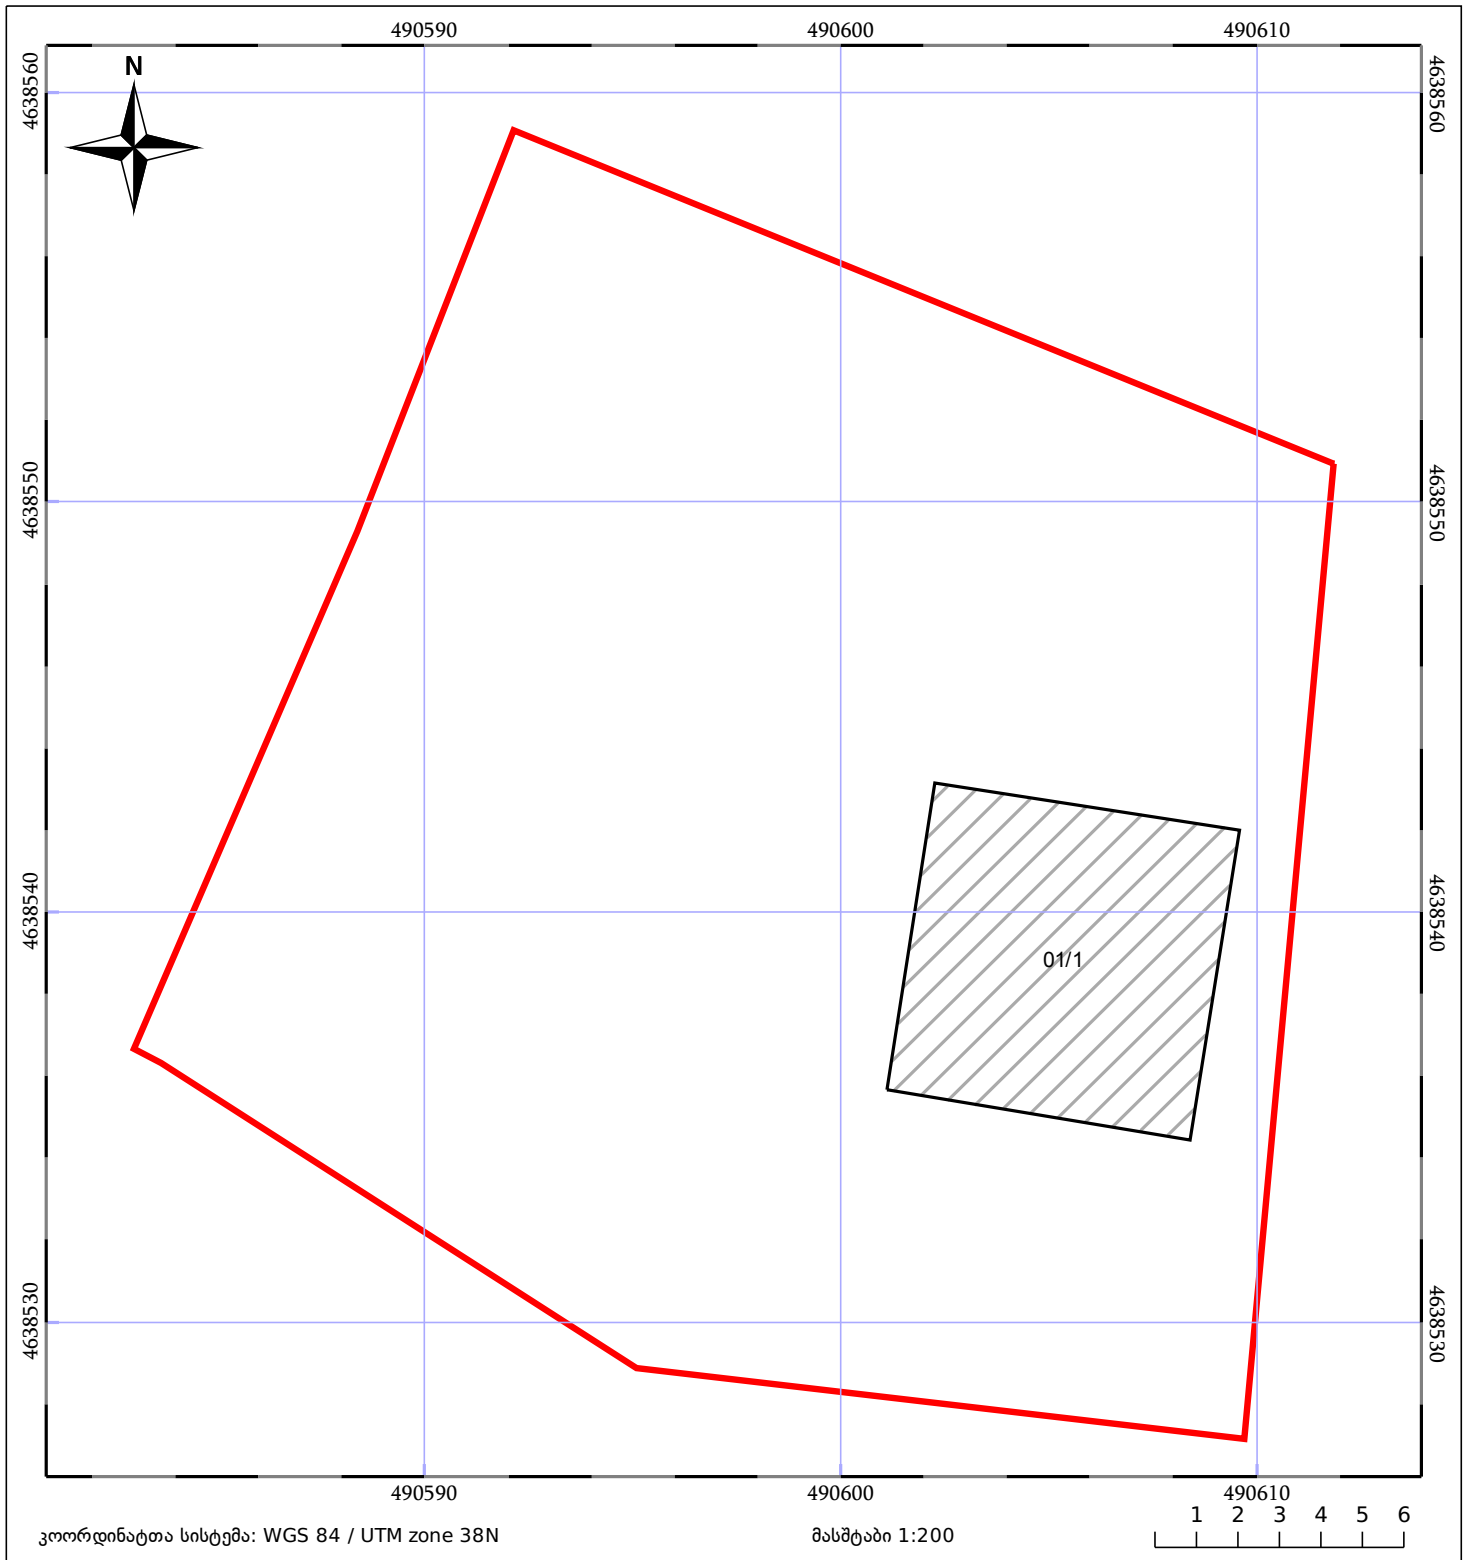

05/25	მშენებარე ნაგებობა		ნაკვეთის საკადასტრო საზღვარი	05/25	შენობა/ნაგებობა
	სამორბივი ნაგებობა		ტყის ფონდი		ვალდებულება