




**საჯარო რეესტრის ეროვნული სააგენტოს
მცხეთის სარეგისტრაციო სამსახური
საკადასტრო გეგმა**

მიწის ნაკვეთის საკადასტრო კოდი 72 09 37 088
 განცხადების რეგისტრაციის ნომერი: 882008278687
 მიწის ნაკვეთის ფართობი: 1404 კვ. მ
 დანიშნულება: სასოფლო-სამეურნეო
 კატეგორია:
 მოქმადების თარიღი: 22.09.08

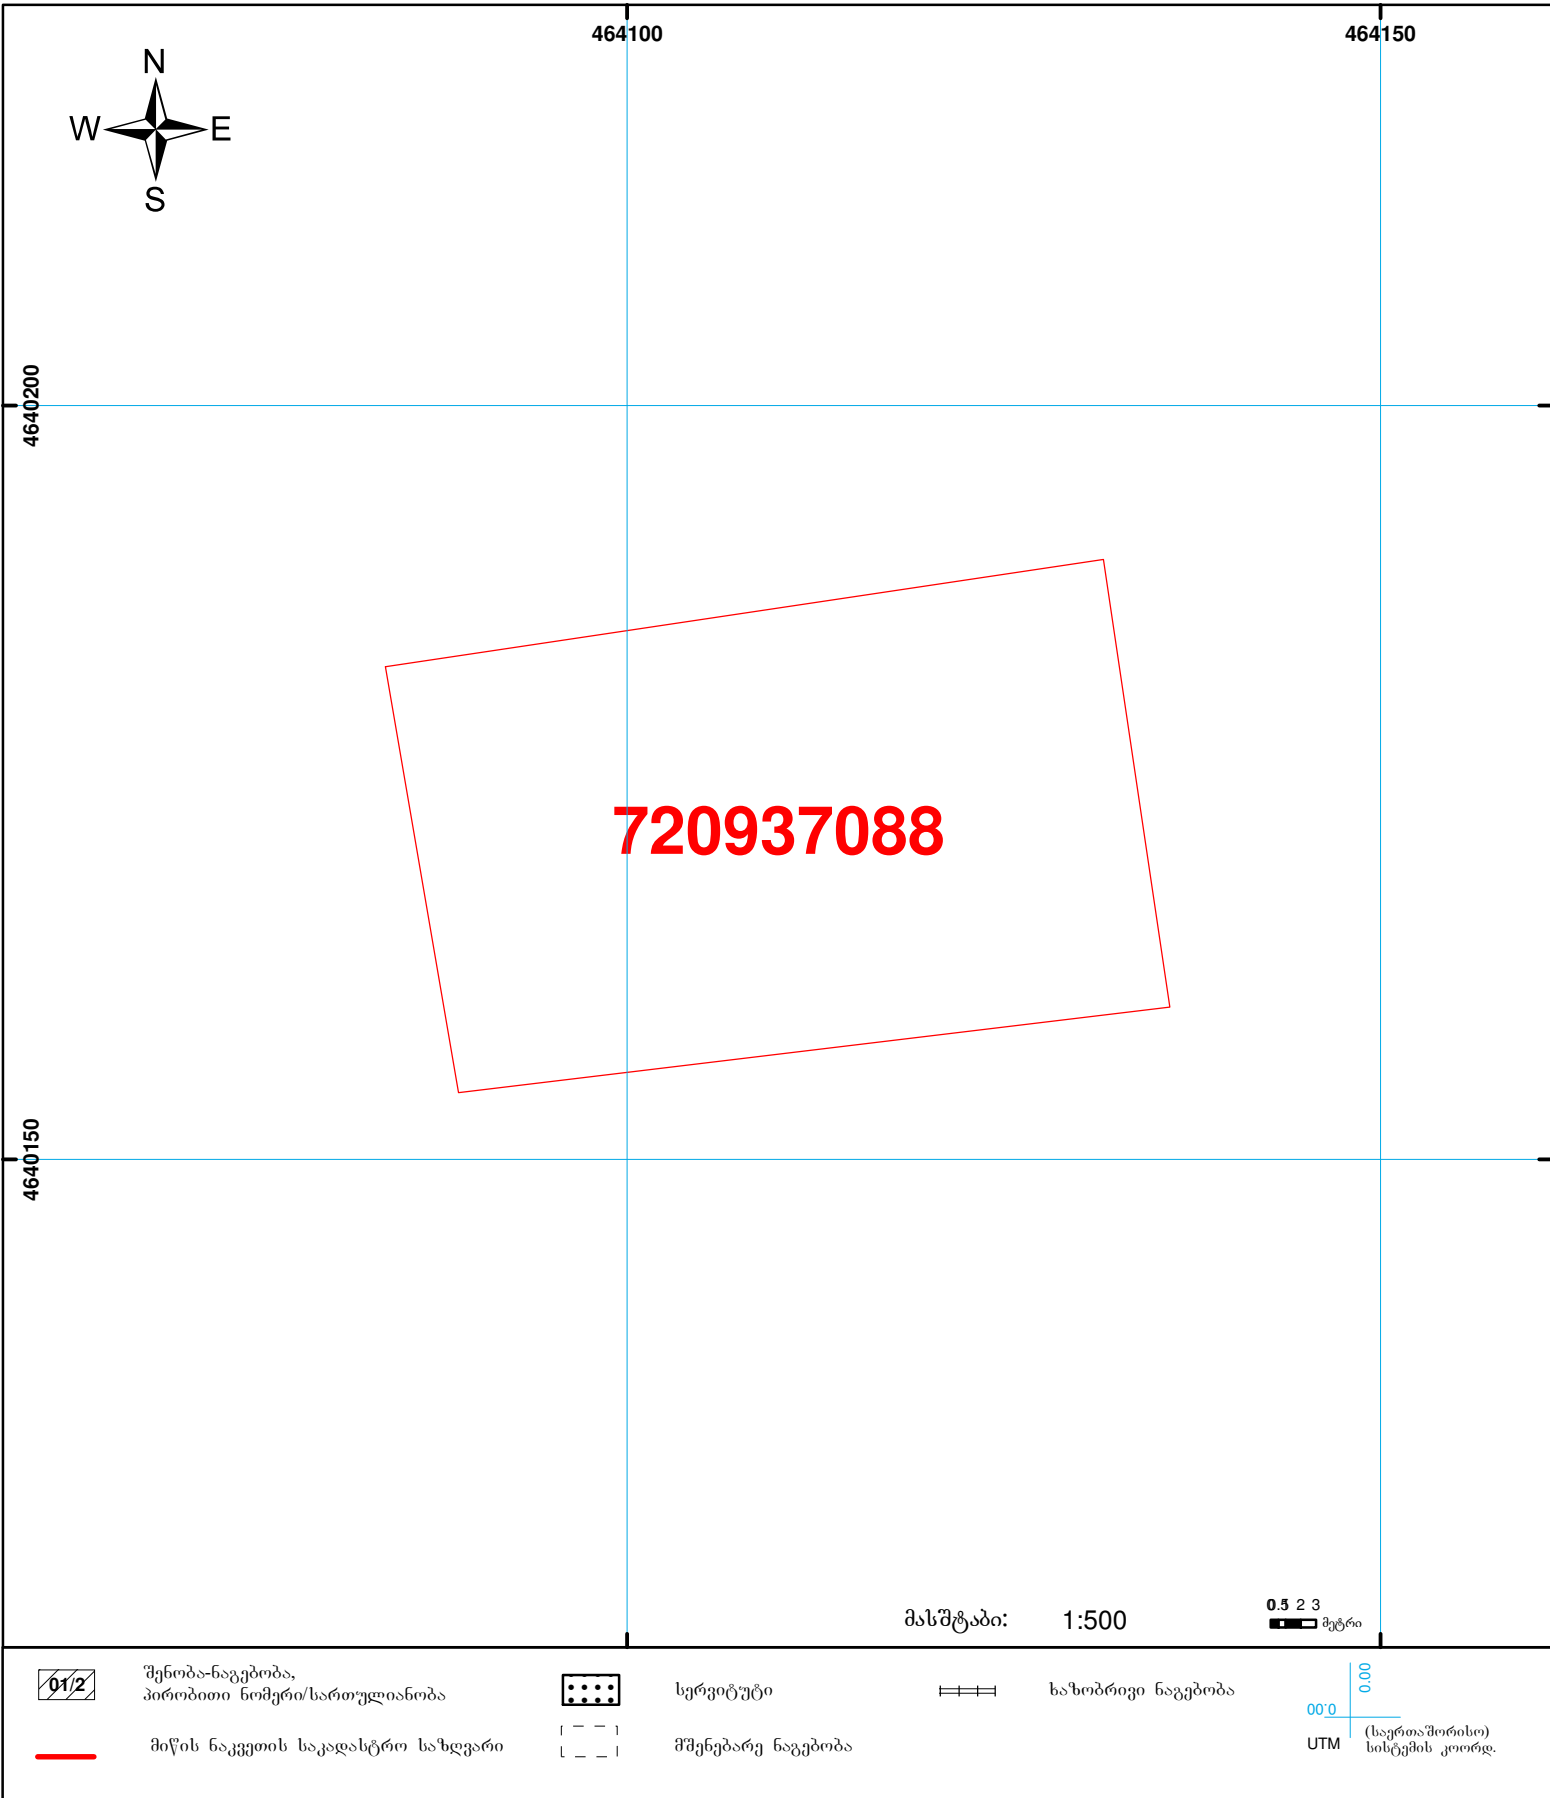

720937088

მასშტაბი: 1:500

0.5 2 3 მეტრი

- | | | | | | |
|--|--|--|--------------------|--|--------------------|
| | შენიშნა-ნაგებობა, პირობითი ნომერი/სართულიანობა | | სერვიტუტი | | საზობრივი ნაგებობა |
| | მიწის ნაკვეთის საკადასტრო საზღვარი | | მშენებარე ნაგებობა | | |

00'0" 0.00
 UTM (საერთაშორისო) სისტემის კოორდ.