


მიწის ნაკვეთის საკადასტრო კოდი: 72 07 02 077
 განცხადების რეგისტრაციის ნომერი: 882021219747
 მიწის ნაკვეთის ფართობი: 520 კვ.მ.
 დანიშნულება: მომზადების თარიღი: 25.03.21

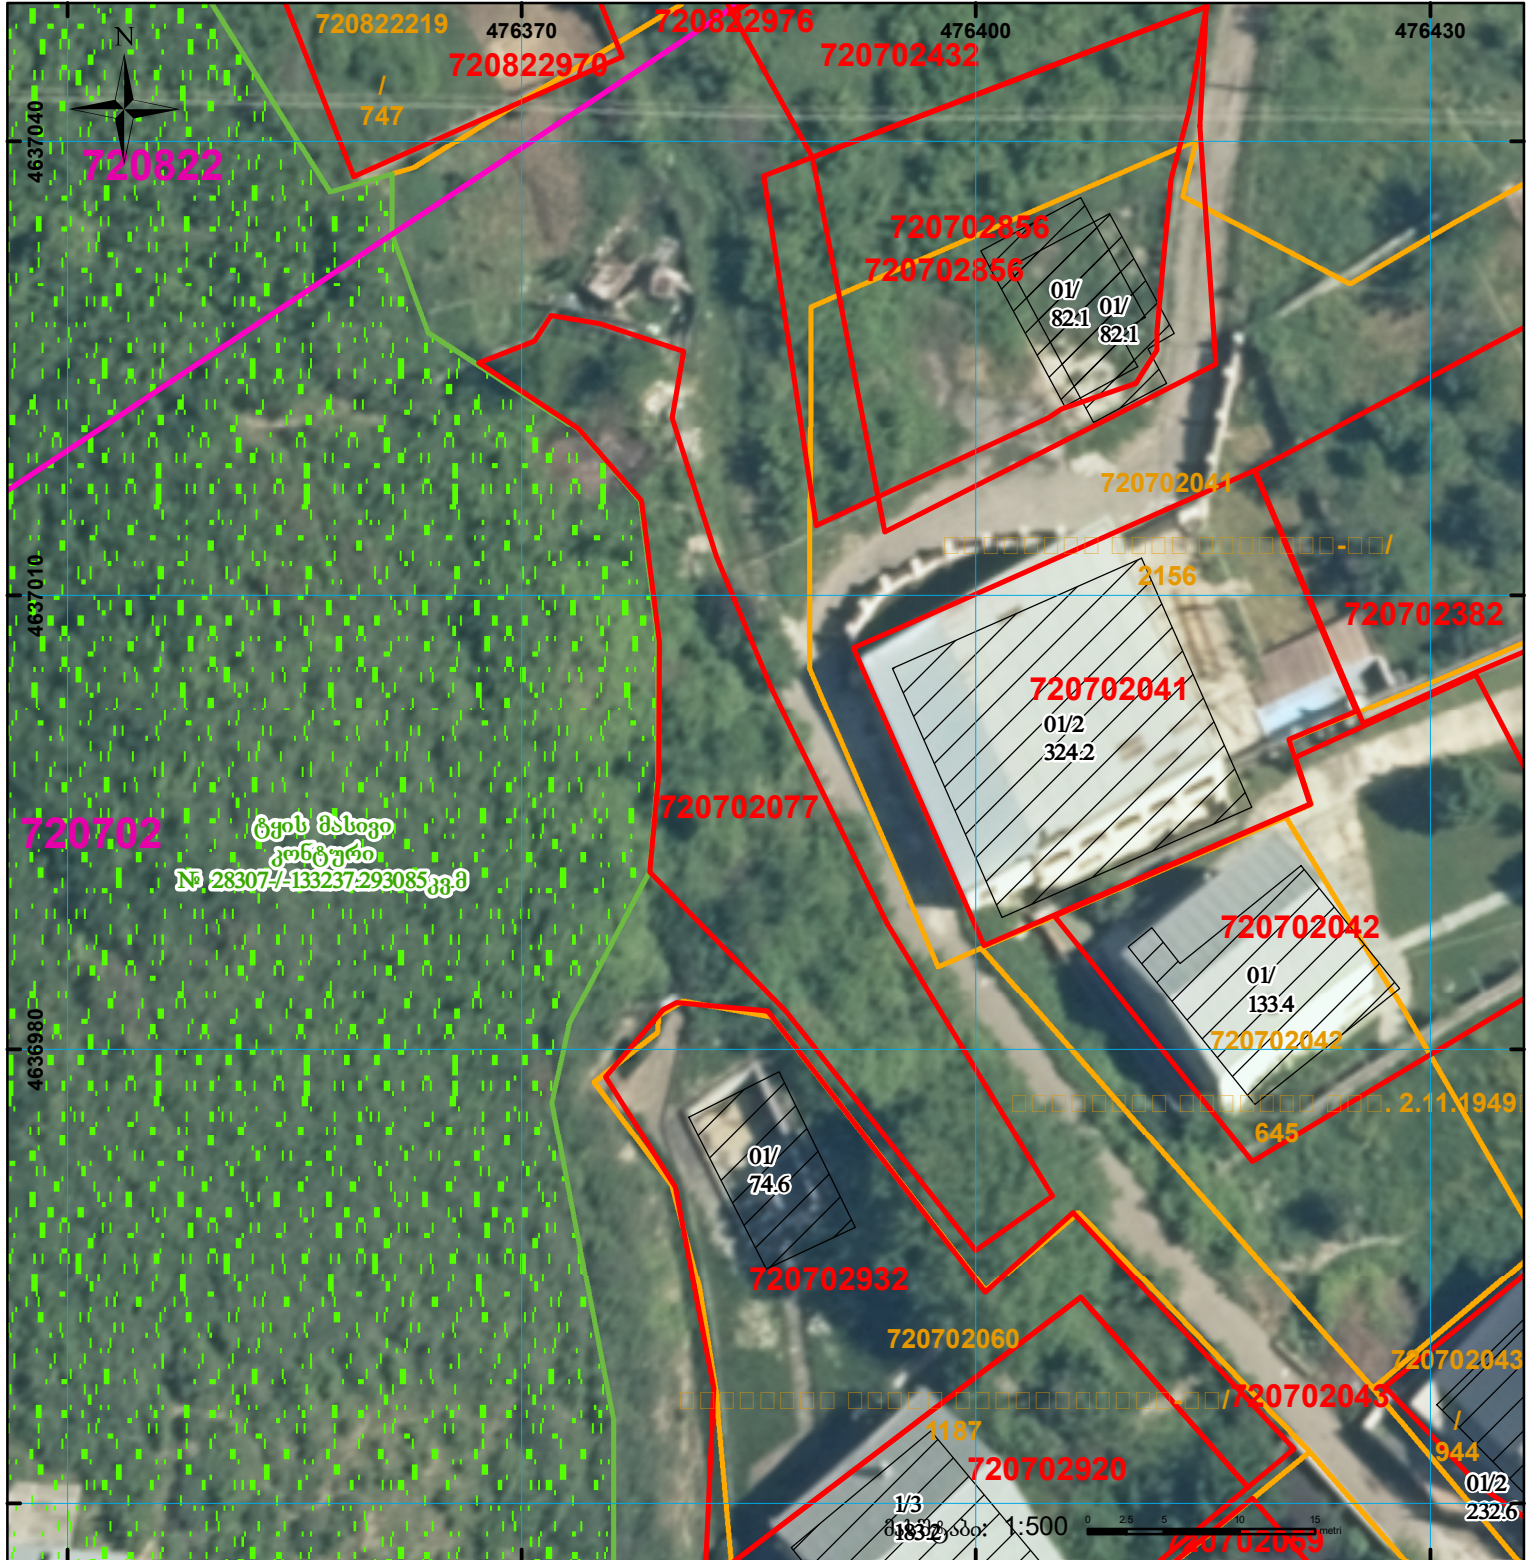

	შენიშნული ნაკვეთი, პირობითი ნომერი/სართულიანობა		ვალდებულება		სარეგისტრაციოდ წარმოდგენილი ნაკვეთი
	მიწის ნაკვეთის საკადასტრო საზღვარი		შენიშნული ნაკვეთი		საზოგადოებრივი ნაკვეთი

UTM (საერთაშორისო) სისტემის კოორდ.