



# საკადასტრო გეგმა

საჯარო რეესტრის ეროვნული  
სააგენტო

საკადასტრო კოდი:

60.05.32.106

განცხადების ნომერი:

882024028349

მომზადების თარიღი:


25/03/2024

ნაკვეთის დანიშნულება:

სასოფლო-სამეურნეო(საკარმიდამო)

ფართობი:

1765 კვ.მ (WGS 84 / UTM zone 38N)

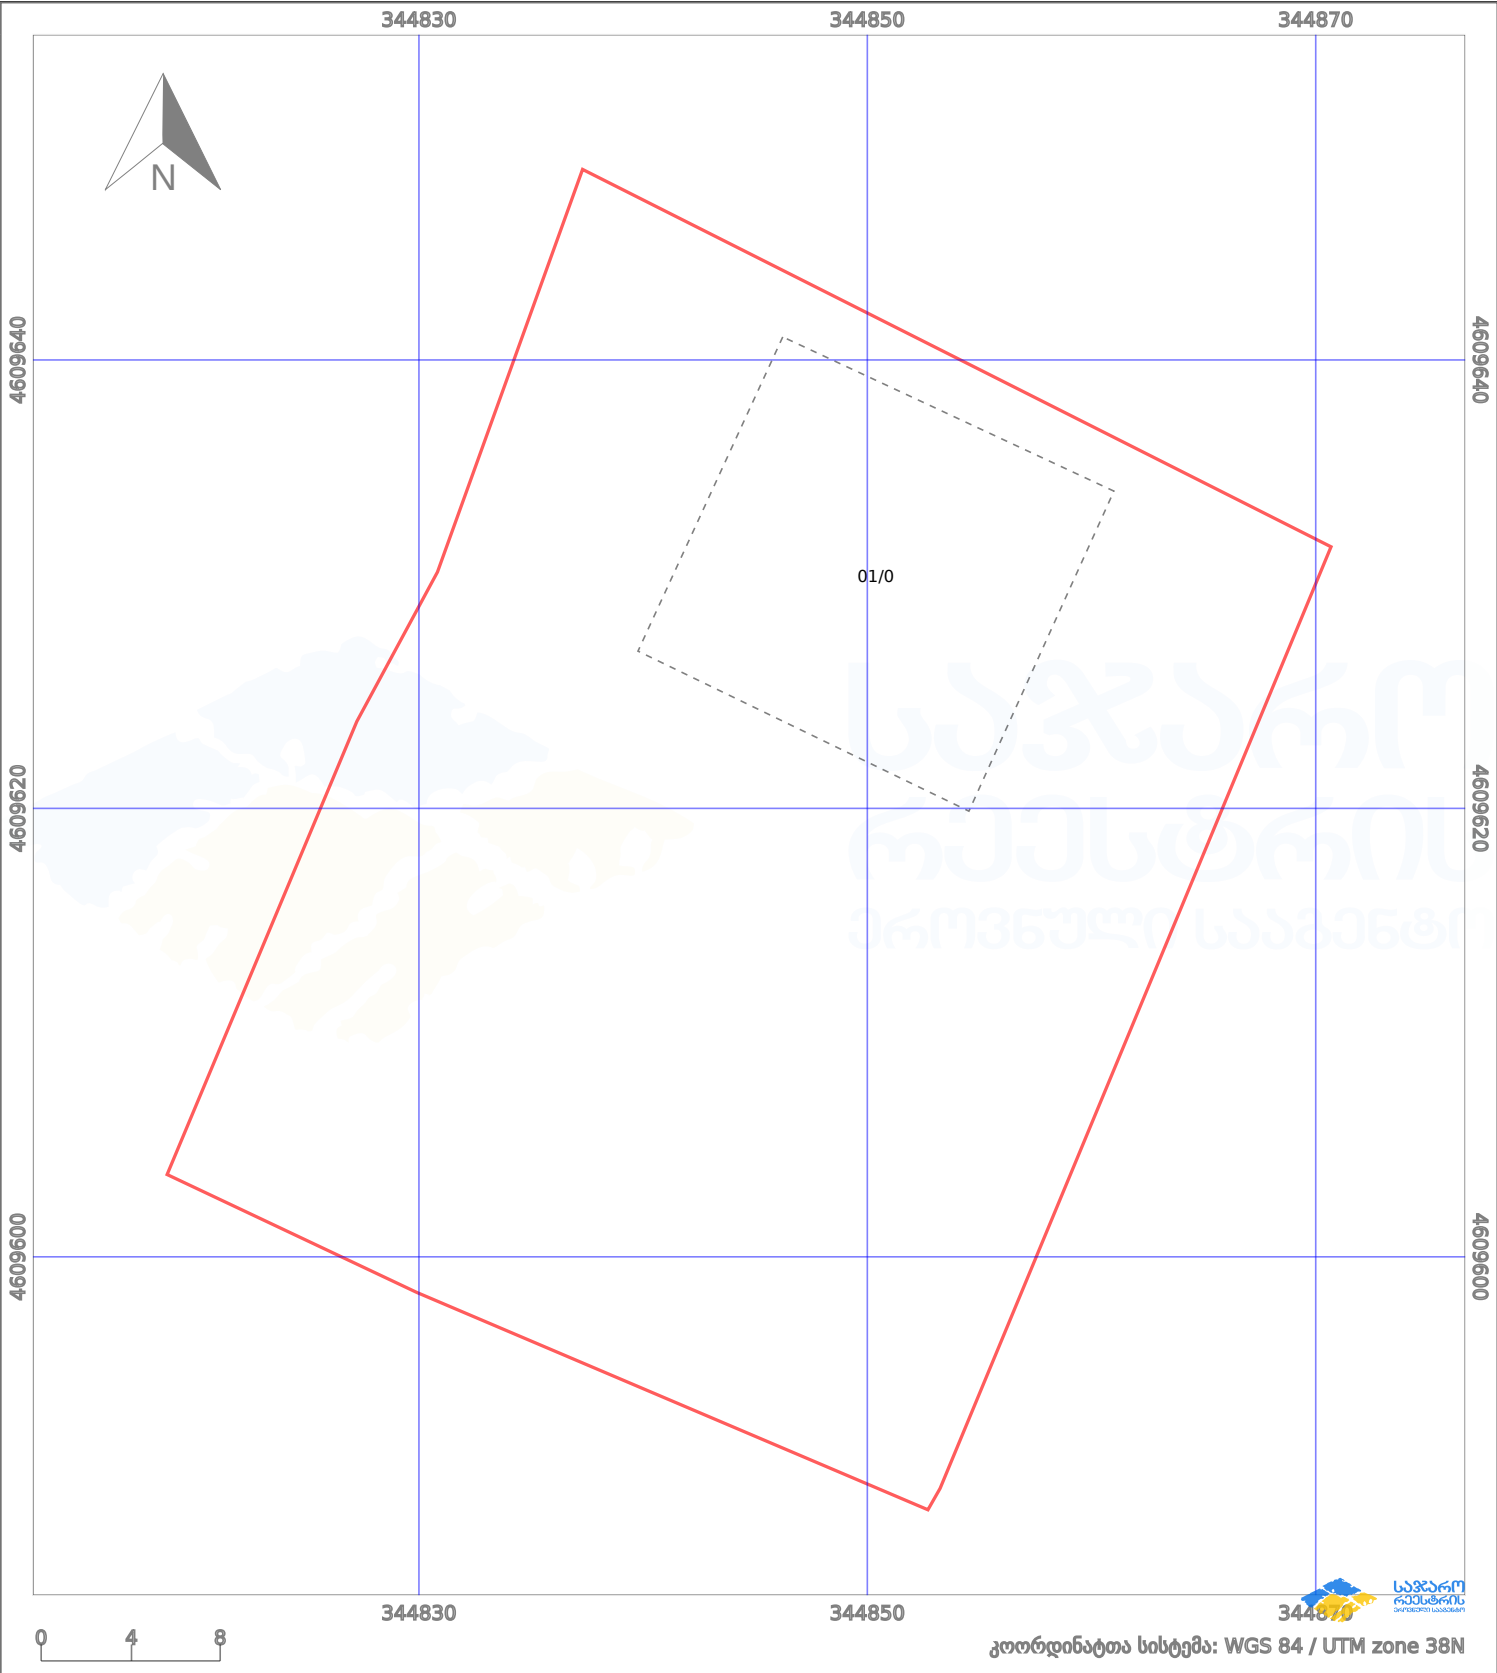

|                      |                   |  |                    |  |                    |
|----------------------|-------------------|--|--------------------|--|--------------------|
| პირობითი აღნიშვნები: |                   |  |                    |  |                    |
|                      | ნაკვეთის საზღვარი |  | მშენებარე ნაგებობა |  | აშენებული ნაგებობა |
|                      | საზღვარი ნაგებობა |  | ტყის ფონდი         |  | ვალდებულება        |
|                      |                   |  |                    |  | ქარსაფარი ზოლი     |