




საქართველოს იუსტიციის სამინისტრო
საჯარო რეგისტრის ეროვნული სააგენტო

საკადასტრო გეგმა

საჯარო რეგისტრის
ეროვნული სააგენტო

მიწის ნაკვეთის საკადასტრო კოდი: 01.72.14.032.007
განცხადების რეგისტრაციის ნომერი 882014352691
მიწის ნაკვეთის ფართობი: 807 კვ.მ.
დანიშნულება: სასოფლო-სამეურნეო
მომზადების თარიღი 21.07.14

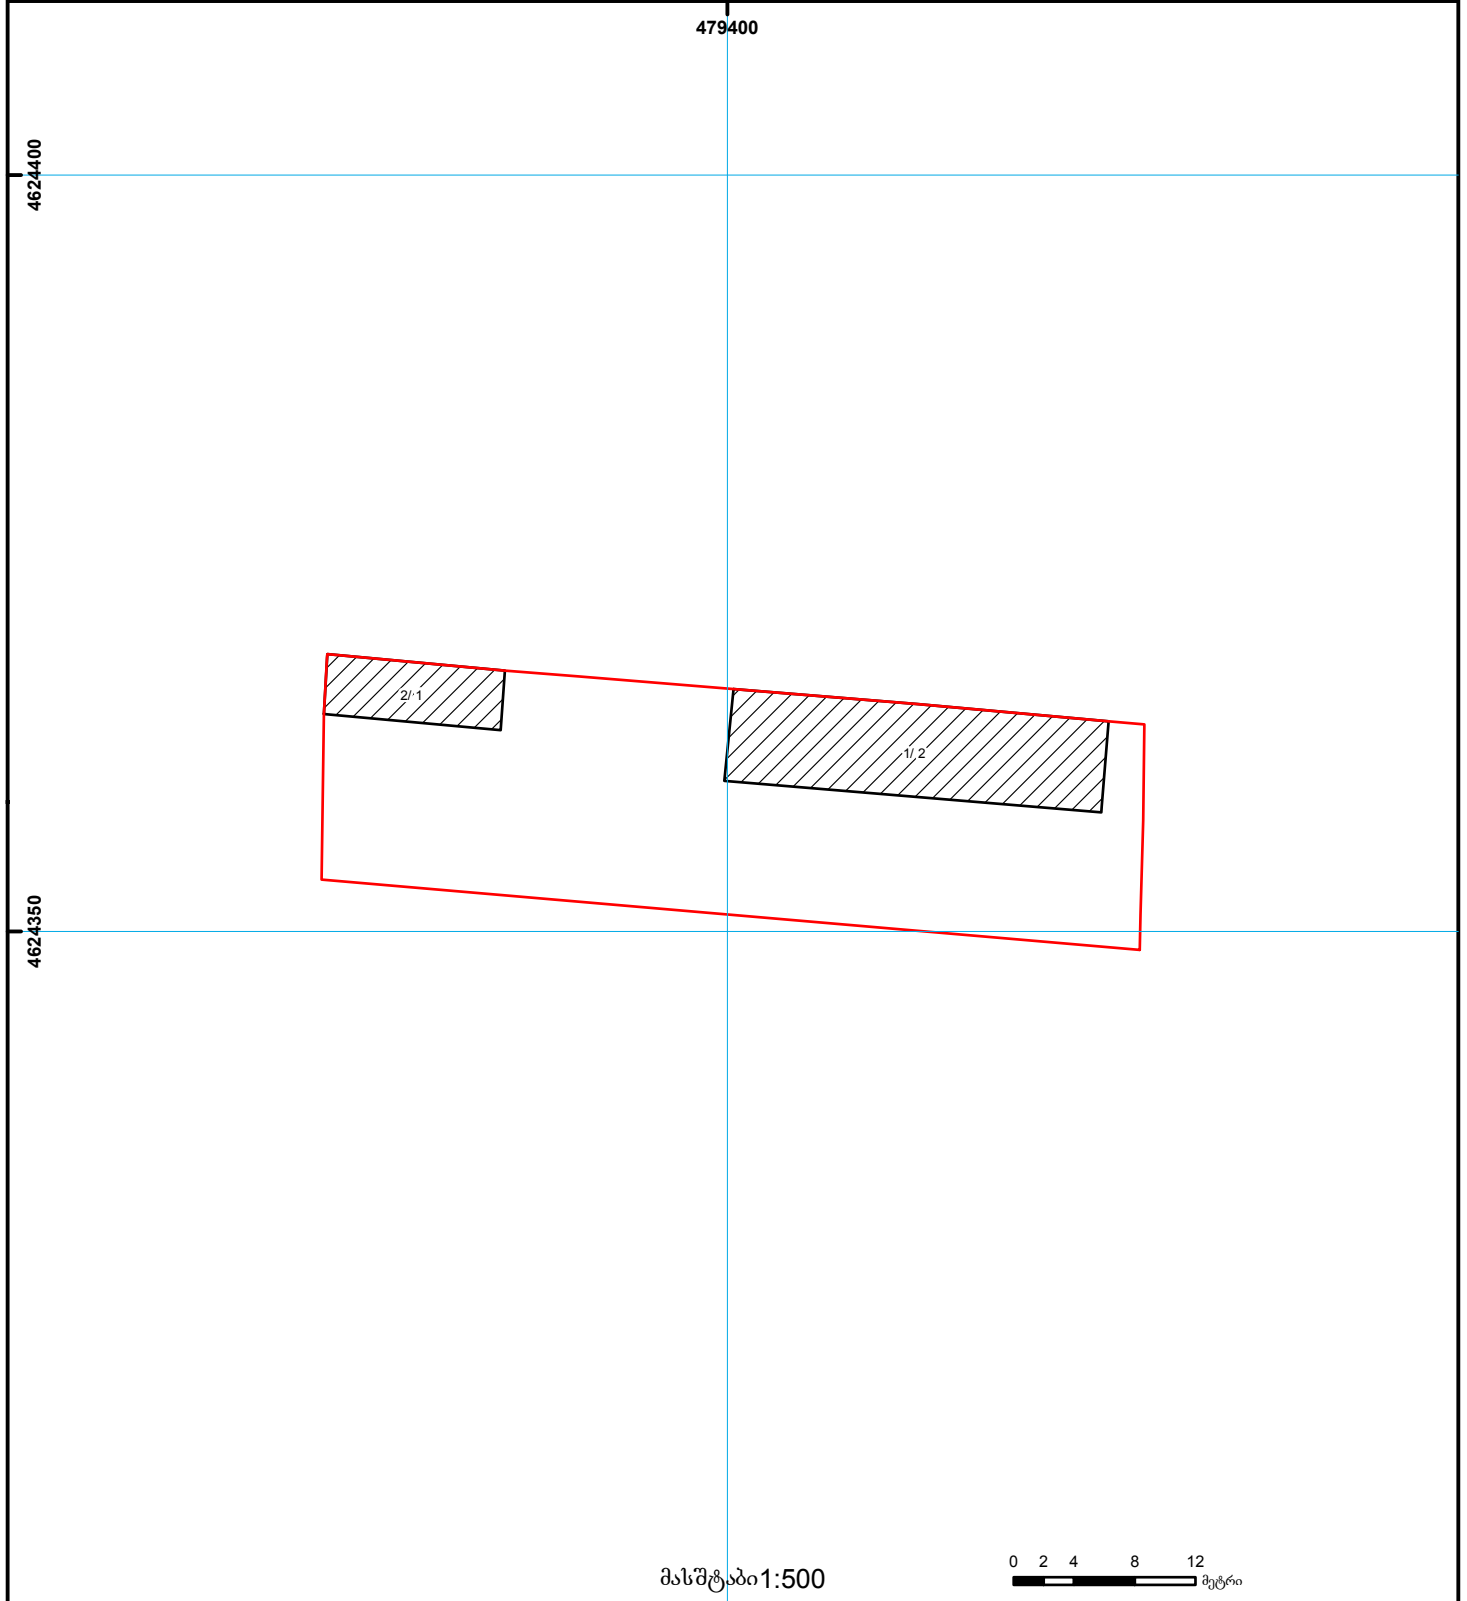

მასშტაბი 1:500

	შენიშნა-ნაგებობა, პირობითი ნომერი/სართულიანობა		ვალდებულება		საზობრივი ნაგებობა	UTM (საერთაშორისო) სისტემის კოორდ.
	მიწის ნაკვეთის საკადასტრო საზღვარი		შშენებარე ნაგებობა		მიწისქვეშა ნაგებობა	