


ბანცხალების რეგისტრაციის ნომერი:  
 მიწის ნაკვეთის საკადასტრო კოდი:  
 მიწის ნაკვეთის ფართობი:  
 მომზადების თარიღი

882022948078  
 01.19.20.017.008  
 1091 კვ.მ.  
 17.01.23

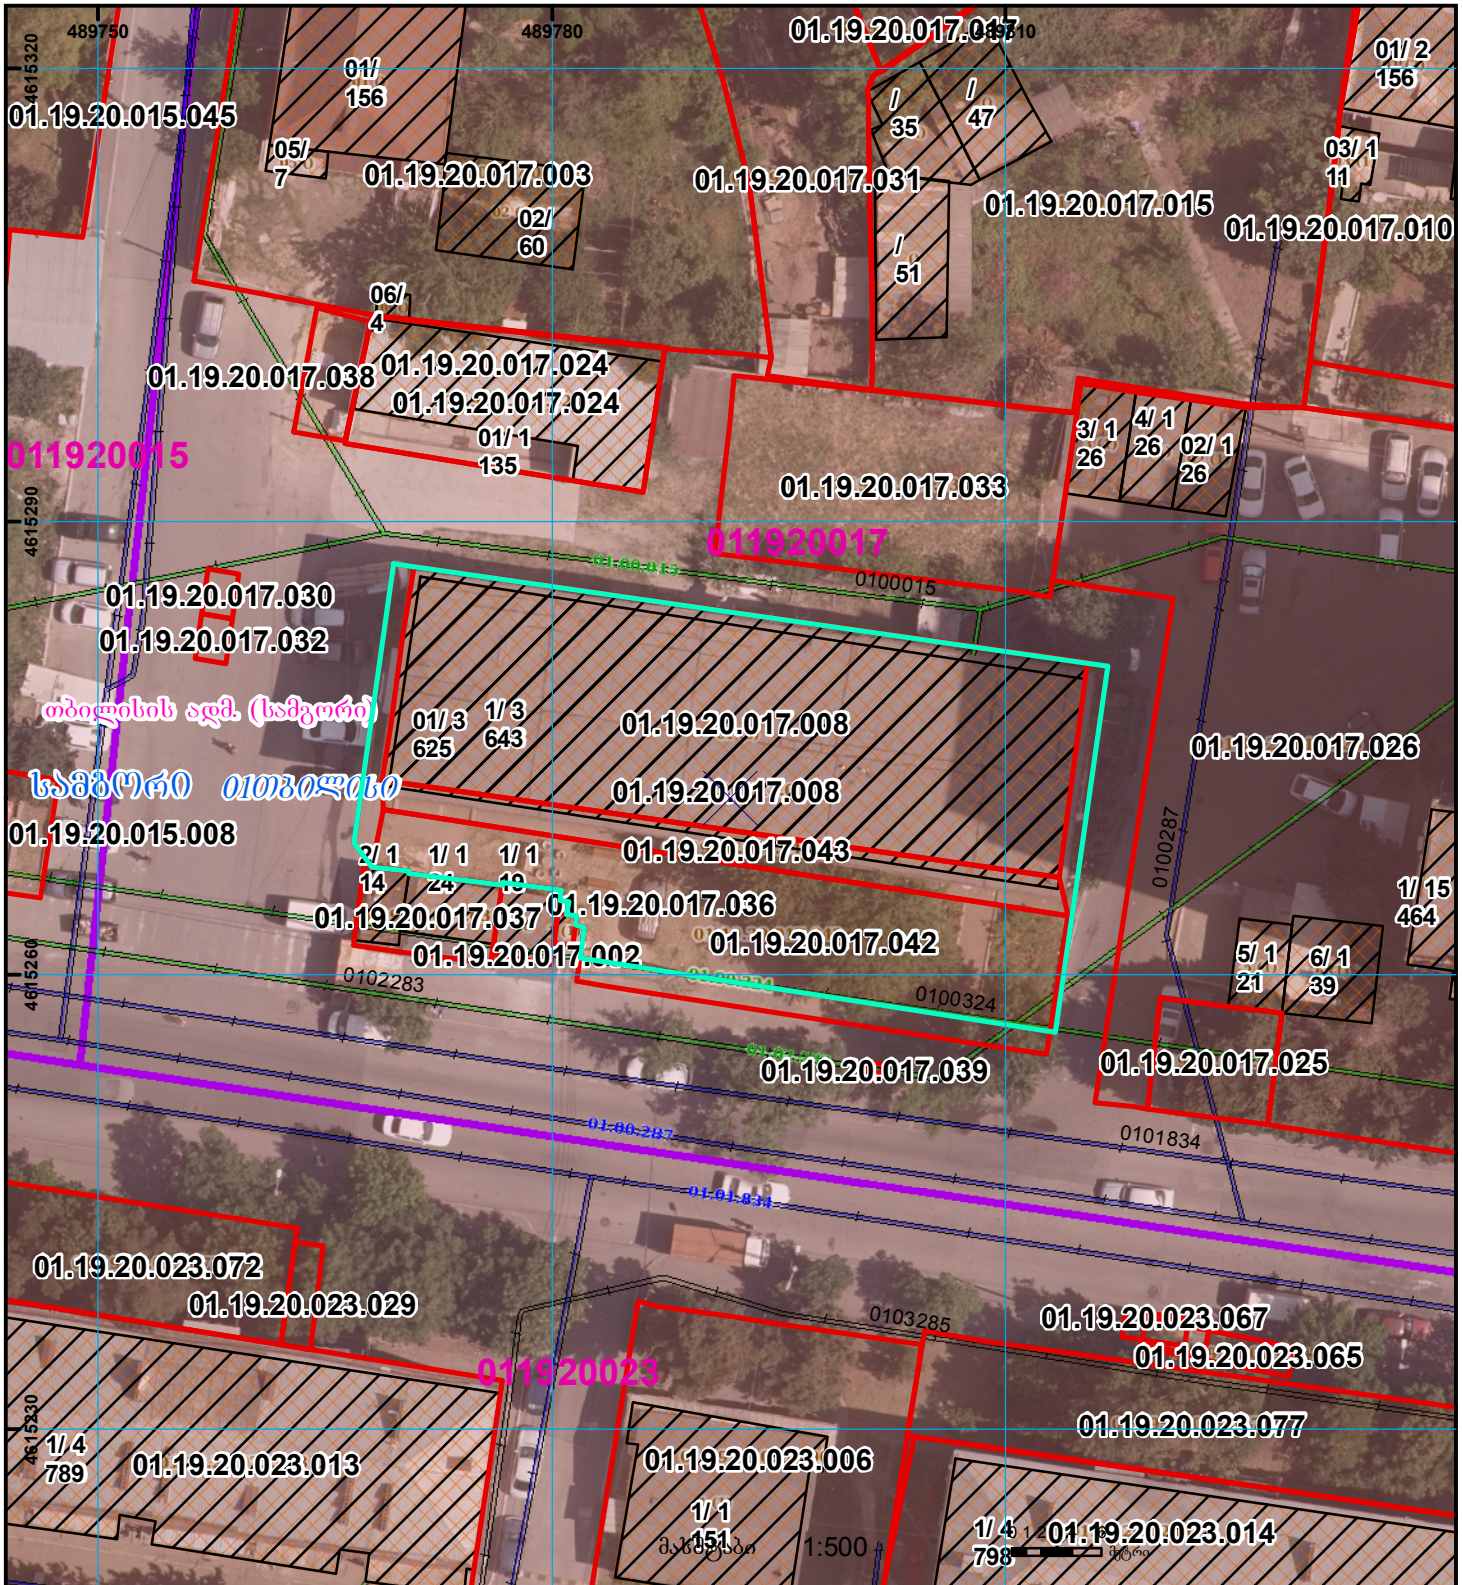

	შენიშნული ნაგებობა, პირობითი ნომერი/სართულიანობა		ვალდებულება		საზოგადოებრივი ნაგებობა	 000 000 UTM (საერთაშორისო) სისტემის კოორდ.
	მიწის ნაკვეთის საკადასტრო საზღვარი		შენიშნული ნაგებობა		მიწისქვეშა ნაგებობა	