



საკადასტრო გეგმა

საქართველოს ეროვნული სააგენტო

საკადასტრო კოდი: **01.72.14.056.132**

ნაკვეთის დანიშნულება:


სასოფლო-სამეურნეო

განცხადების ნომერი: **882022154173**

ფართობი:

500 კვ.მ (WGS 84 / UTM zone 38N)

მომზადების თარიღი: **07/03/2022**

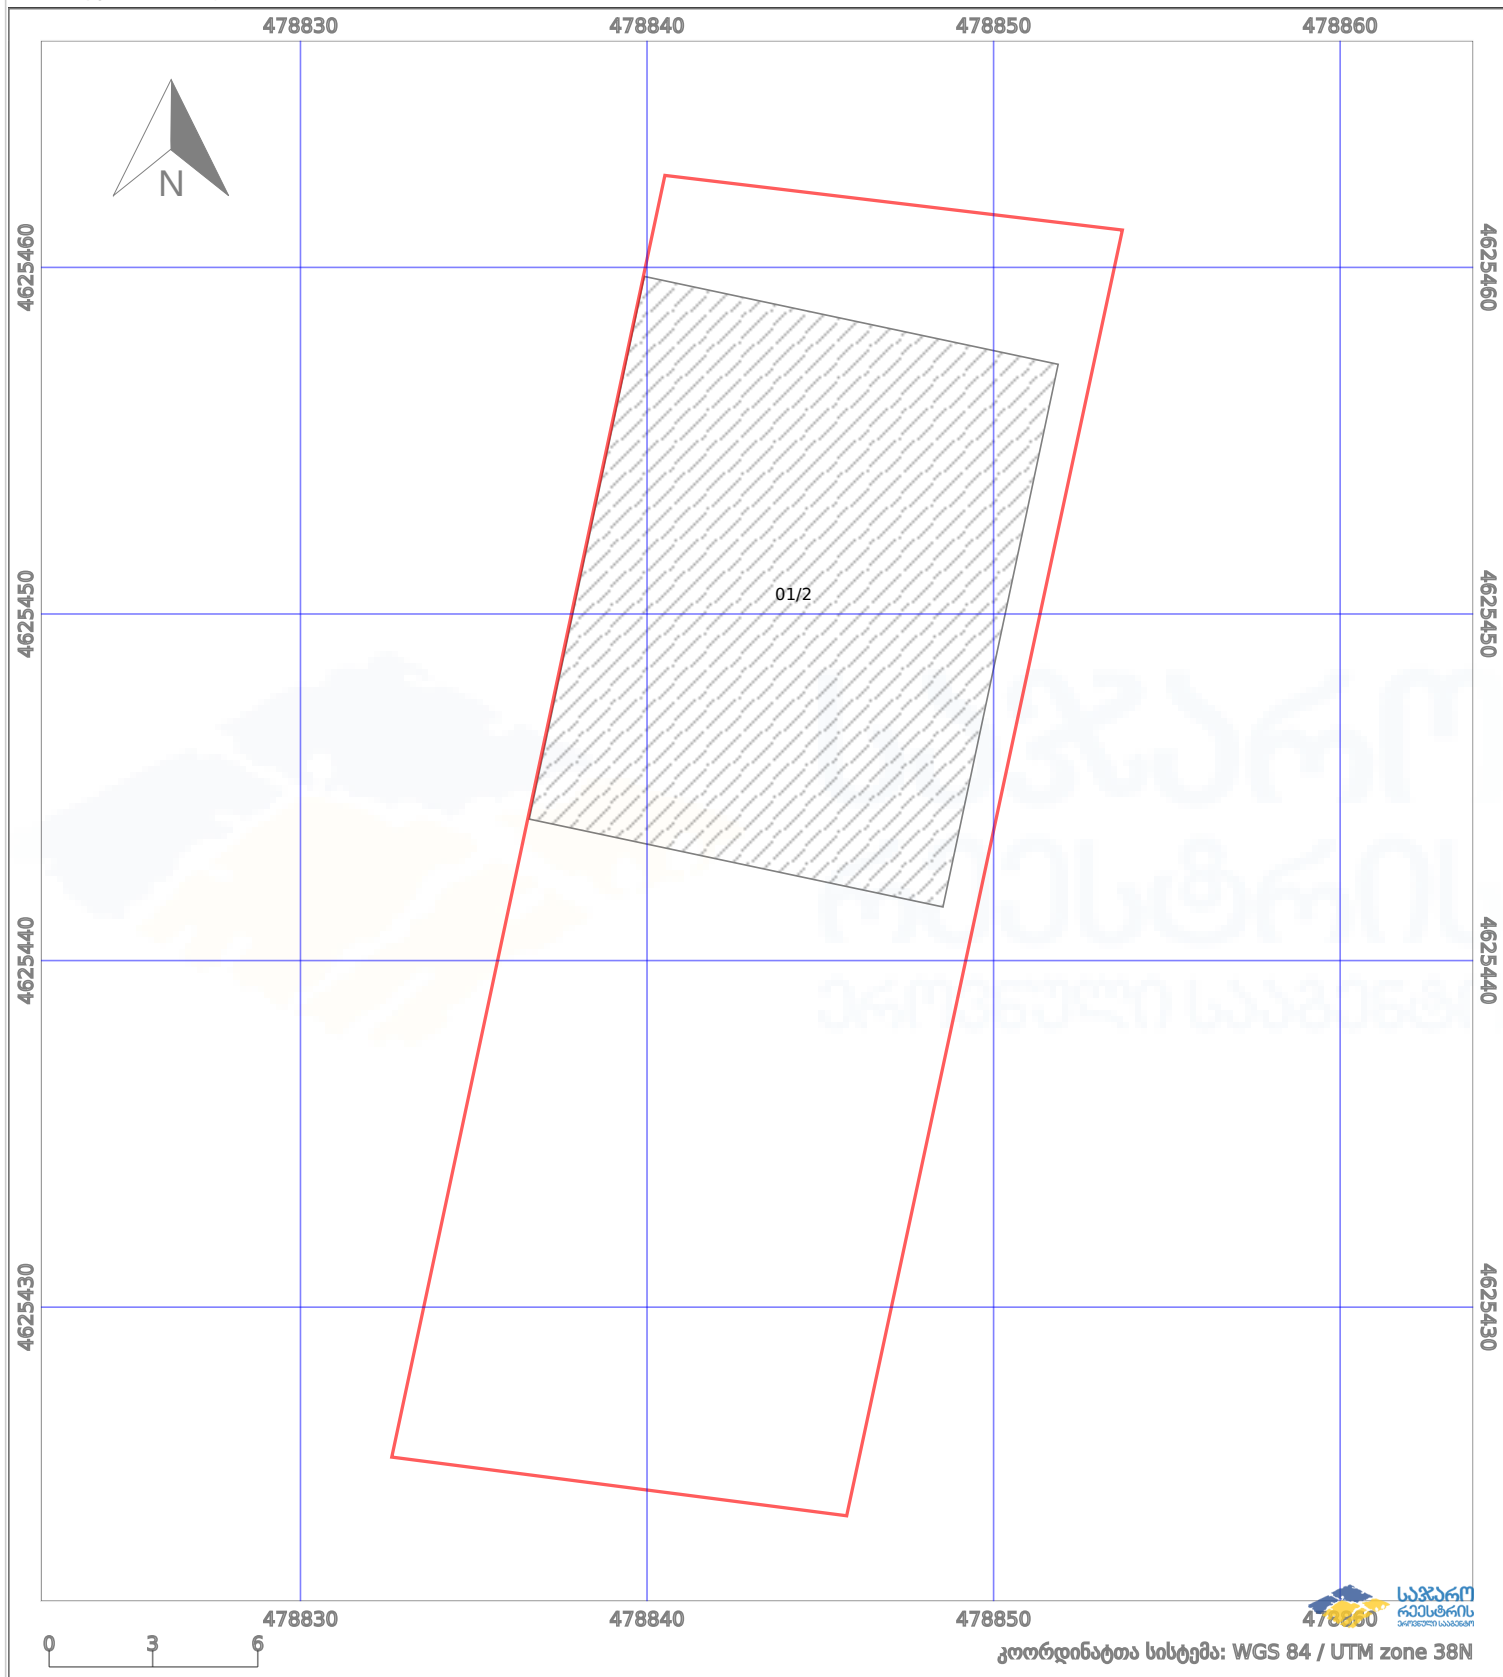

| | | | | | |
|--|-------------------|--|----------------------|--|--------------------|
| | ნაკვეთის საზღვარი | | პირობითი აღნიშვნები: | | აშენებული ნაგებობა |
| | საზღვარი ნაგებობა | | მშენებარე ნაგებობა | | ვალდებულება |
| | | | ტყის ფონდი | | |