



საკადასტრო გეგმა

საჯარო რეესტრის ეროვნული
სააგენტო

საკადასტრო კოდი: **05.35.27.046**

განცხადების ნომერი: **882021177790**

მომზადების თარიღი: **18/03/2021**


ნაკვეთის დანიშნულება:

ფართობი:

სასოფლო-სამეურნეო

221 კვ.მ (WGS 84 / UTM zone 38N)

221 კვ.მ (WGS 84 / UTM zone 37N)

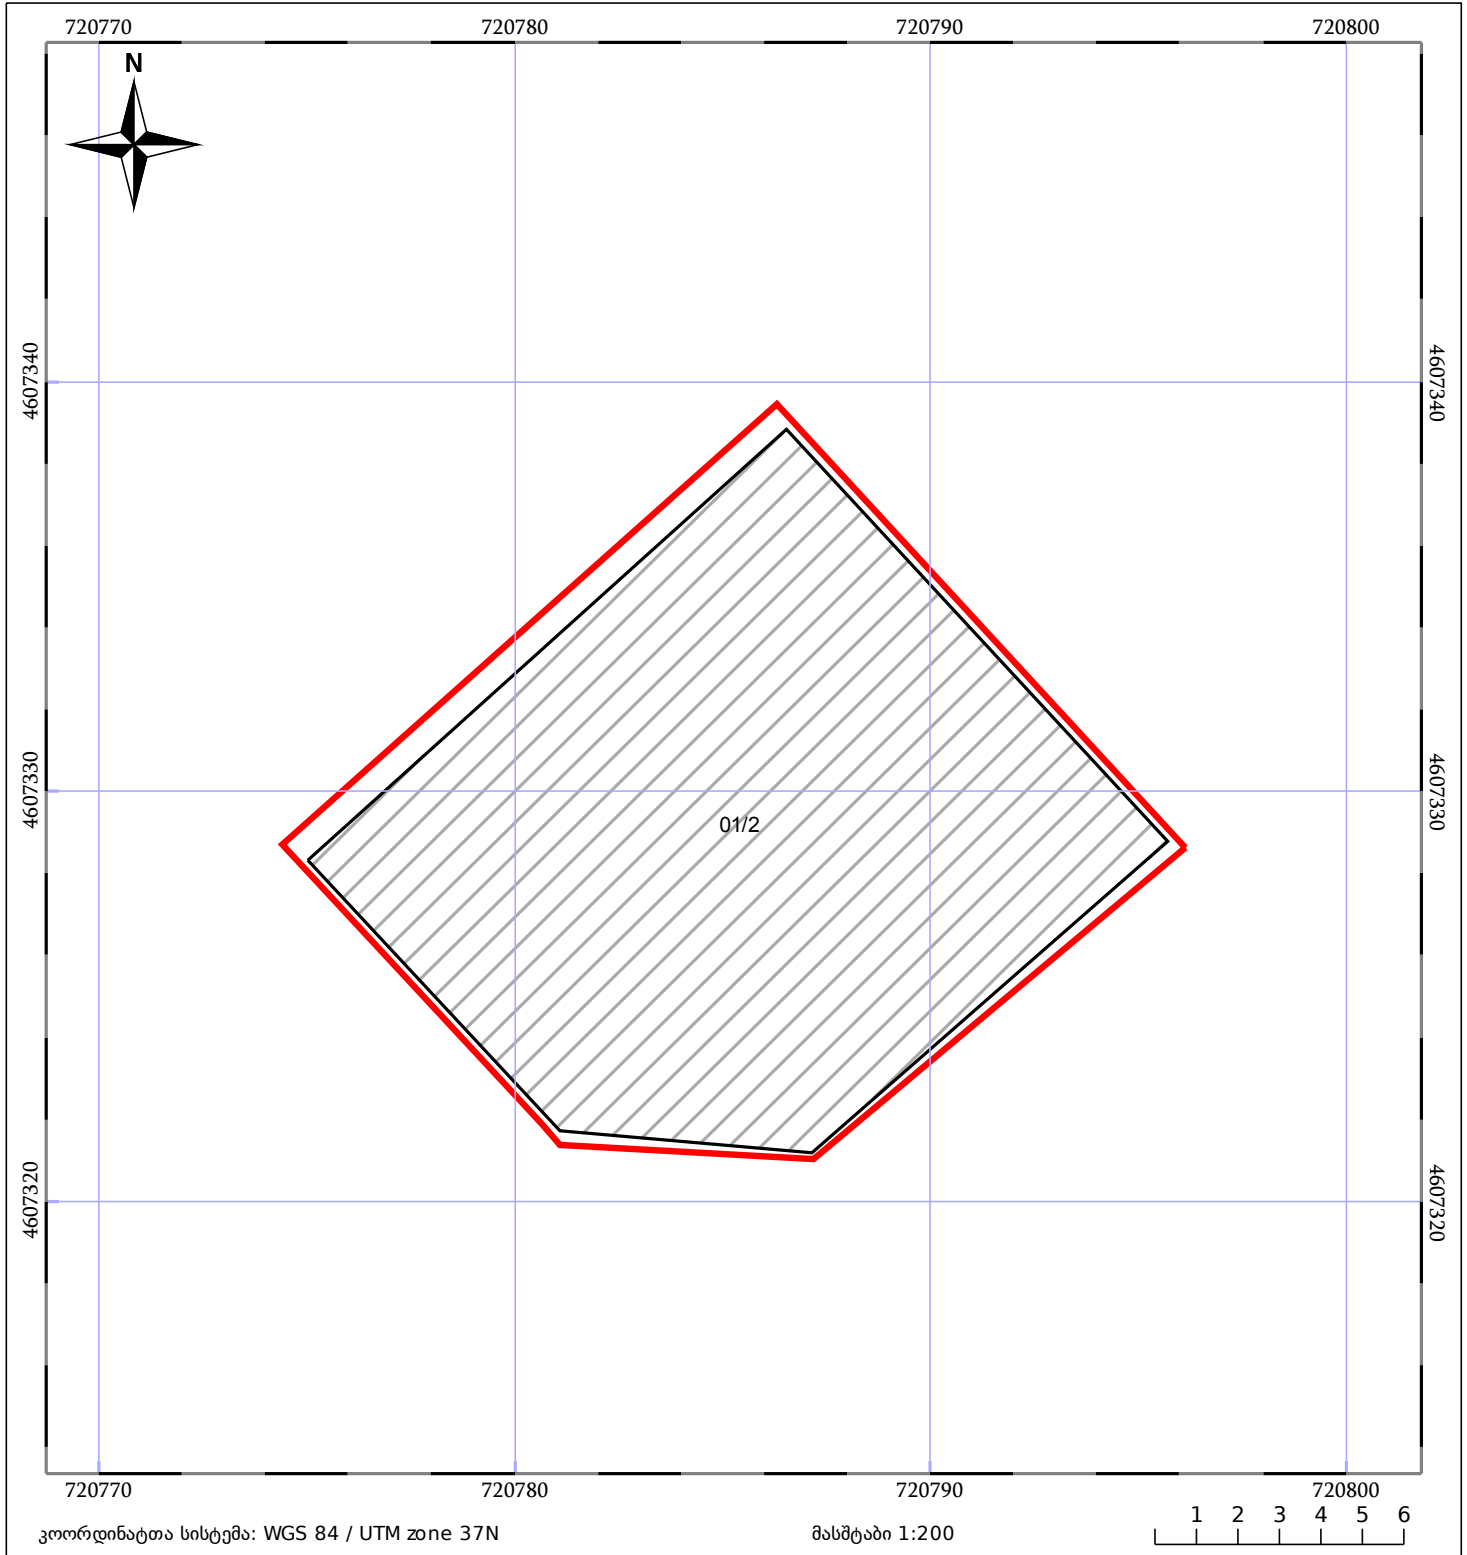

05/25	მშენებარე ნაგებობა	05/25	შენობა/ნაგებობა		ტყის ფონდი
	ნაკვეთის საკადასტრო საზღვარი		ხაზობრივი ნაგებობა		ვალდებულება