


რეგისტრირებული ნაკვეთი 1/3-ზე ნაკლებად იცვლის კოორდინატებს



ზედღებაა 882017681835 წარმოებაში მყოფ მონაცემებთან
(ერთ ერთი ცვლილება მომიჯნავე ნაკვეთის)

მიწის ნაკვეთის საკადასტრო კოდი:
განცხადების რეგისტრაციის ნომერი:
მიწის ნაკვეთის ფართობი:
დანიშნულება:
მოგზაურობის თარიღი

01.19.33.001.118
882017682161
5094 კვ.მ.
არასასოფლო-სამეურნეო
01.08.17

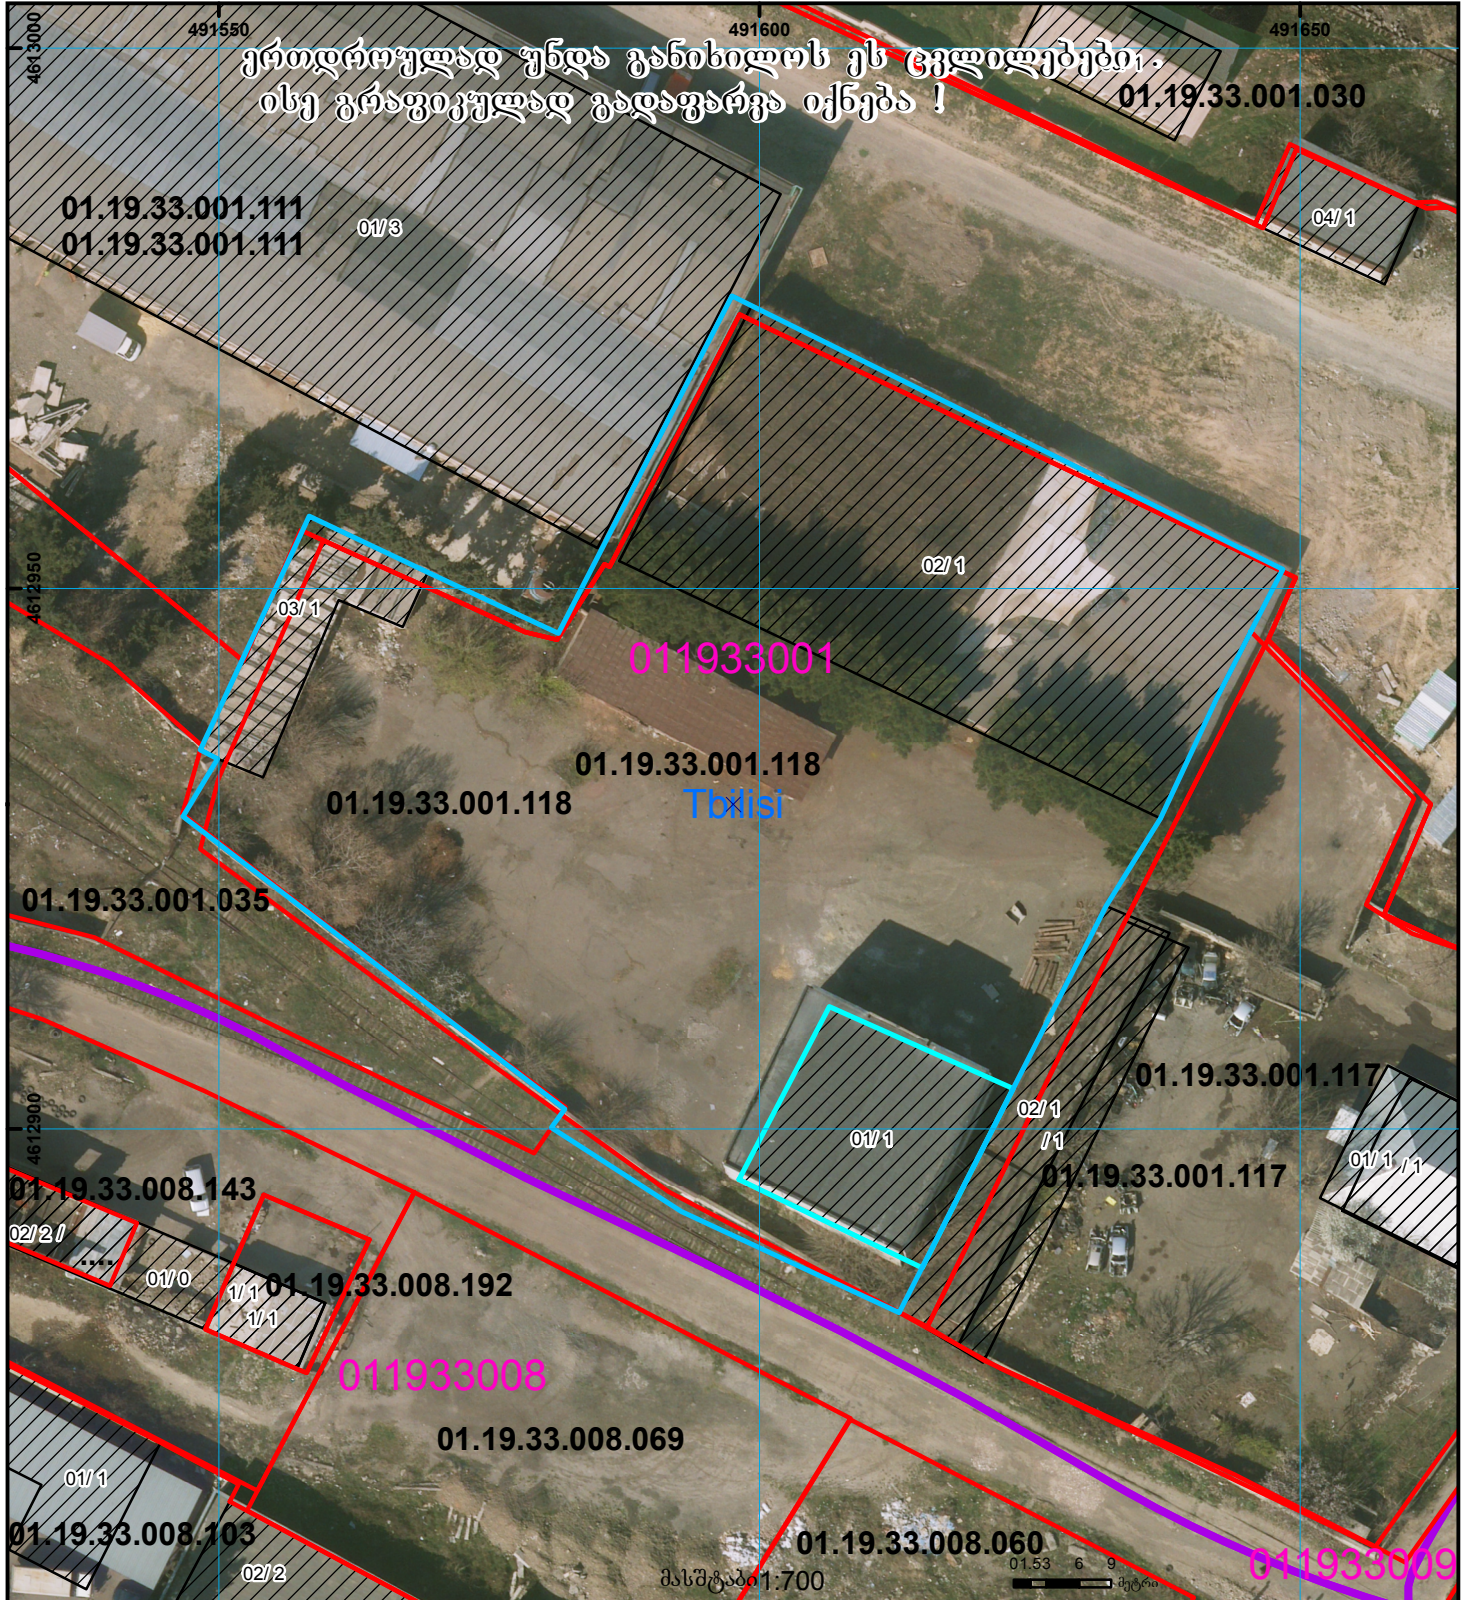

	შენიშვნა-ნაგებობა, პირობითი ნომერი/სართულიანობა		ვაღდებულება		ხაზობრივი ნაგებობა		000
	მიწის ნაკვეთის საკადასტრო საზღვარი		შენიშვნარე ნაგებობა		მიწისქვეშა ნაგებობა		000
							UTM (საერთაშორისო) სისტემის კოორდ.