



# საკადასტრო გეგმა

საჯარო რეესტრის ეროვნული  
სააგენტო

საკადასტრო კოდი: **72.06.10.093.638**

ნაკვეთის დანიშნულება:


**სასოფლო-სამეურნეო**

განცხადების ნომერი: **882020593950**

ფართობი:

**1202 კვ.მ (WGS 84 / UTM zone 38N)**

მომზადების თარიღი: **19/08/2021**

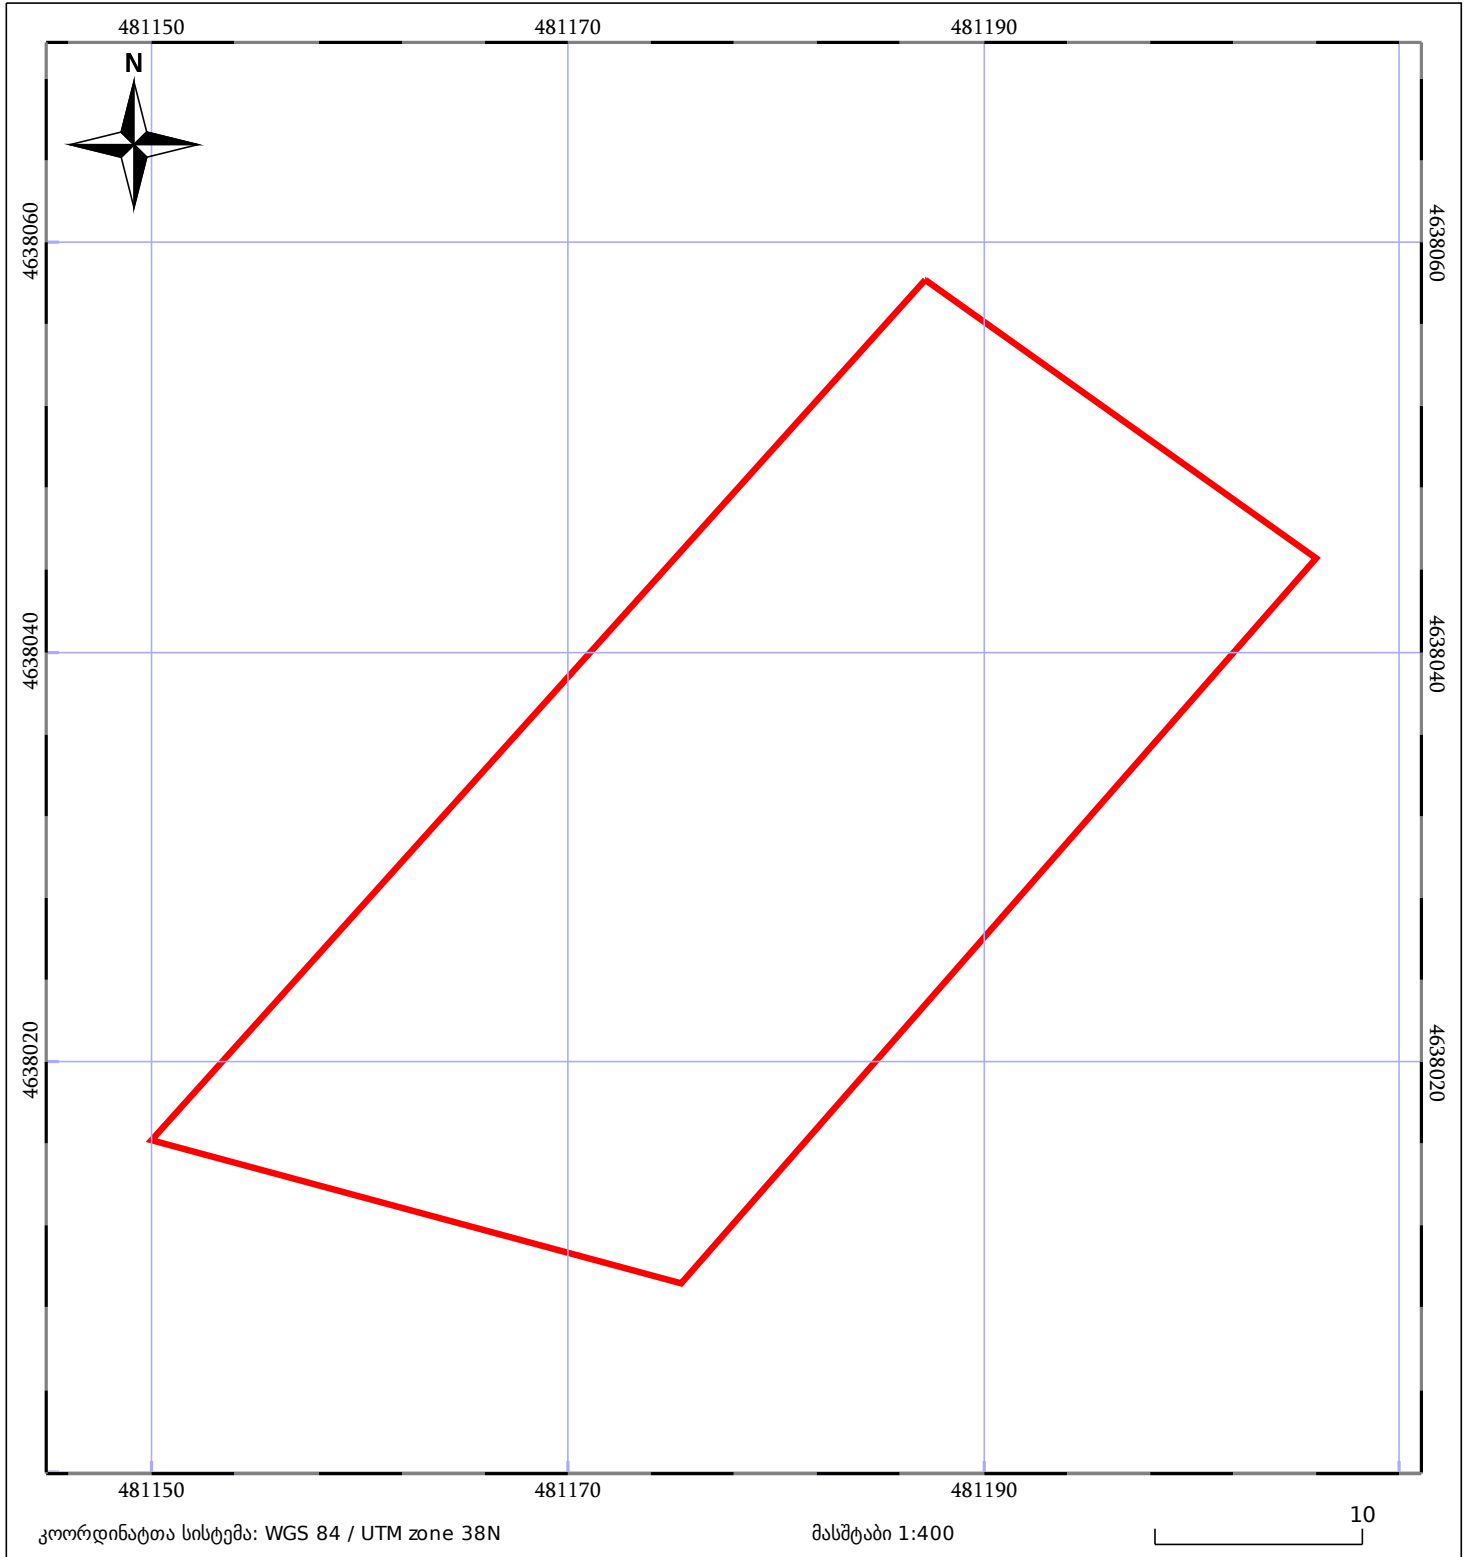

05/25	მშენებარე ნაგებობა		ნაკვეთის საკადასტრო საზღვარი	05/25	შენობა/ნაგებობა
	სამორივი ნაგებობა		ტყის ფონდი		ვალდებულება