


მიწის ნაკვეთის საკადასტრო კოდი: **551261009614**
 განცხადების რეგისტრაციის ნომერი: **892025380483**
 მიწის ნაკვეთის ფართობი: **1780 კვ.მ.**
 ღანძრულება:

მომზადების თარიღი: 24.11.25

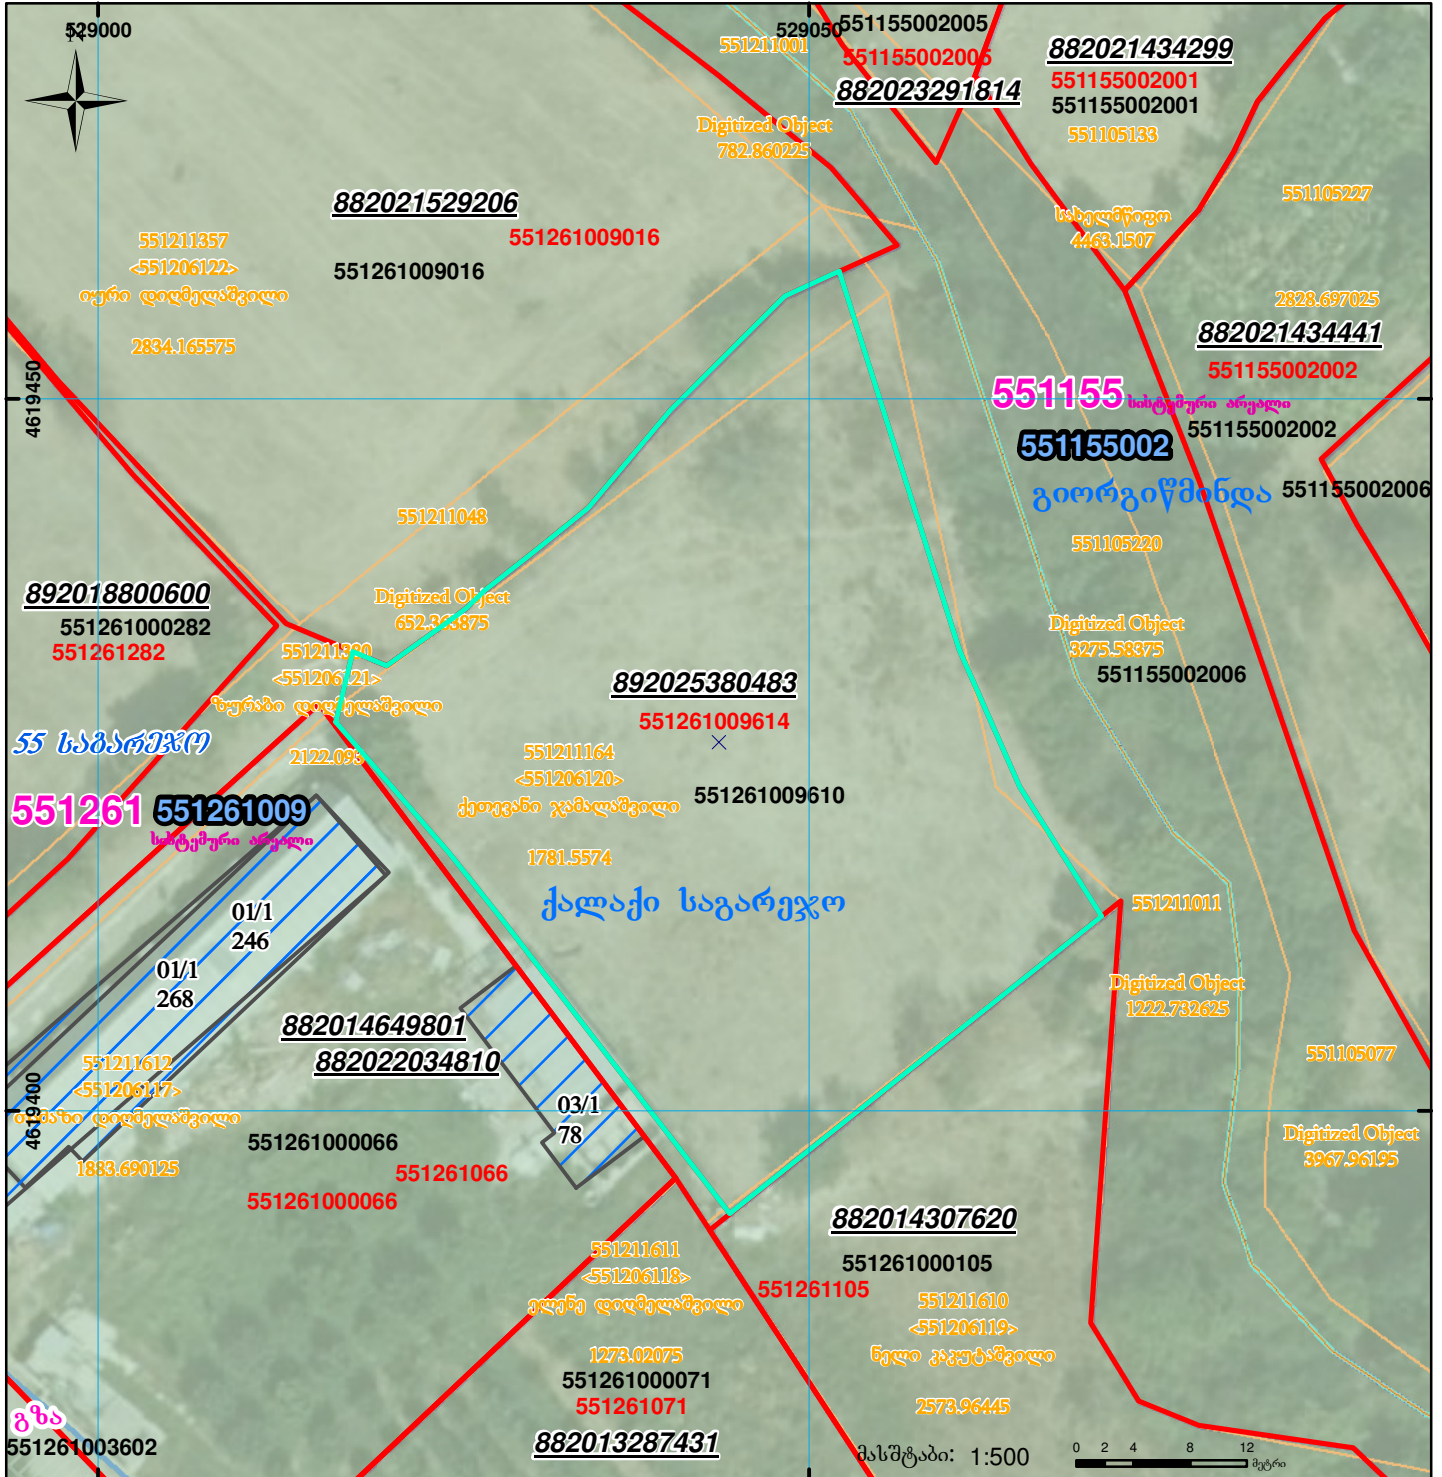

	შენიშვნა-ნაკვეთობა, პირობითი ნომერი/სართულიანობა		ვალდებულება		სარეგისტრაციოდ წარმოდგენილი ნაკვეთი
	მიწის ნაკვეთის საკადასტრო საზღვარი		შუენებარე ნაკვეთობა		საზოგადოებრივი ნაკვეთობა

UTM (საერთაშორისო) სისტემის კოორდ.