




ბლოკის გეგმა

საჯარო რეესტრის ეროვნული
სააგენტო

ბლოკის საკადასტრო კოდი: **72.06.07.134**

მომზადების თარიღი: **23/10/2019**

განცხადების ნომერი: **882019741905**

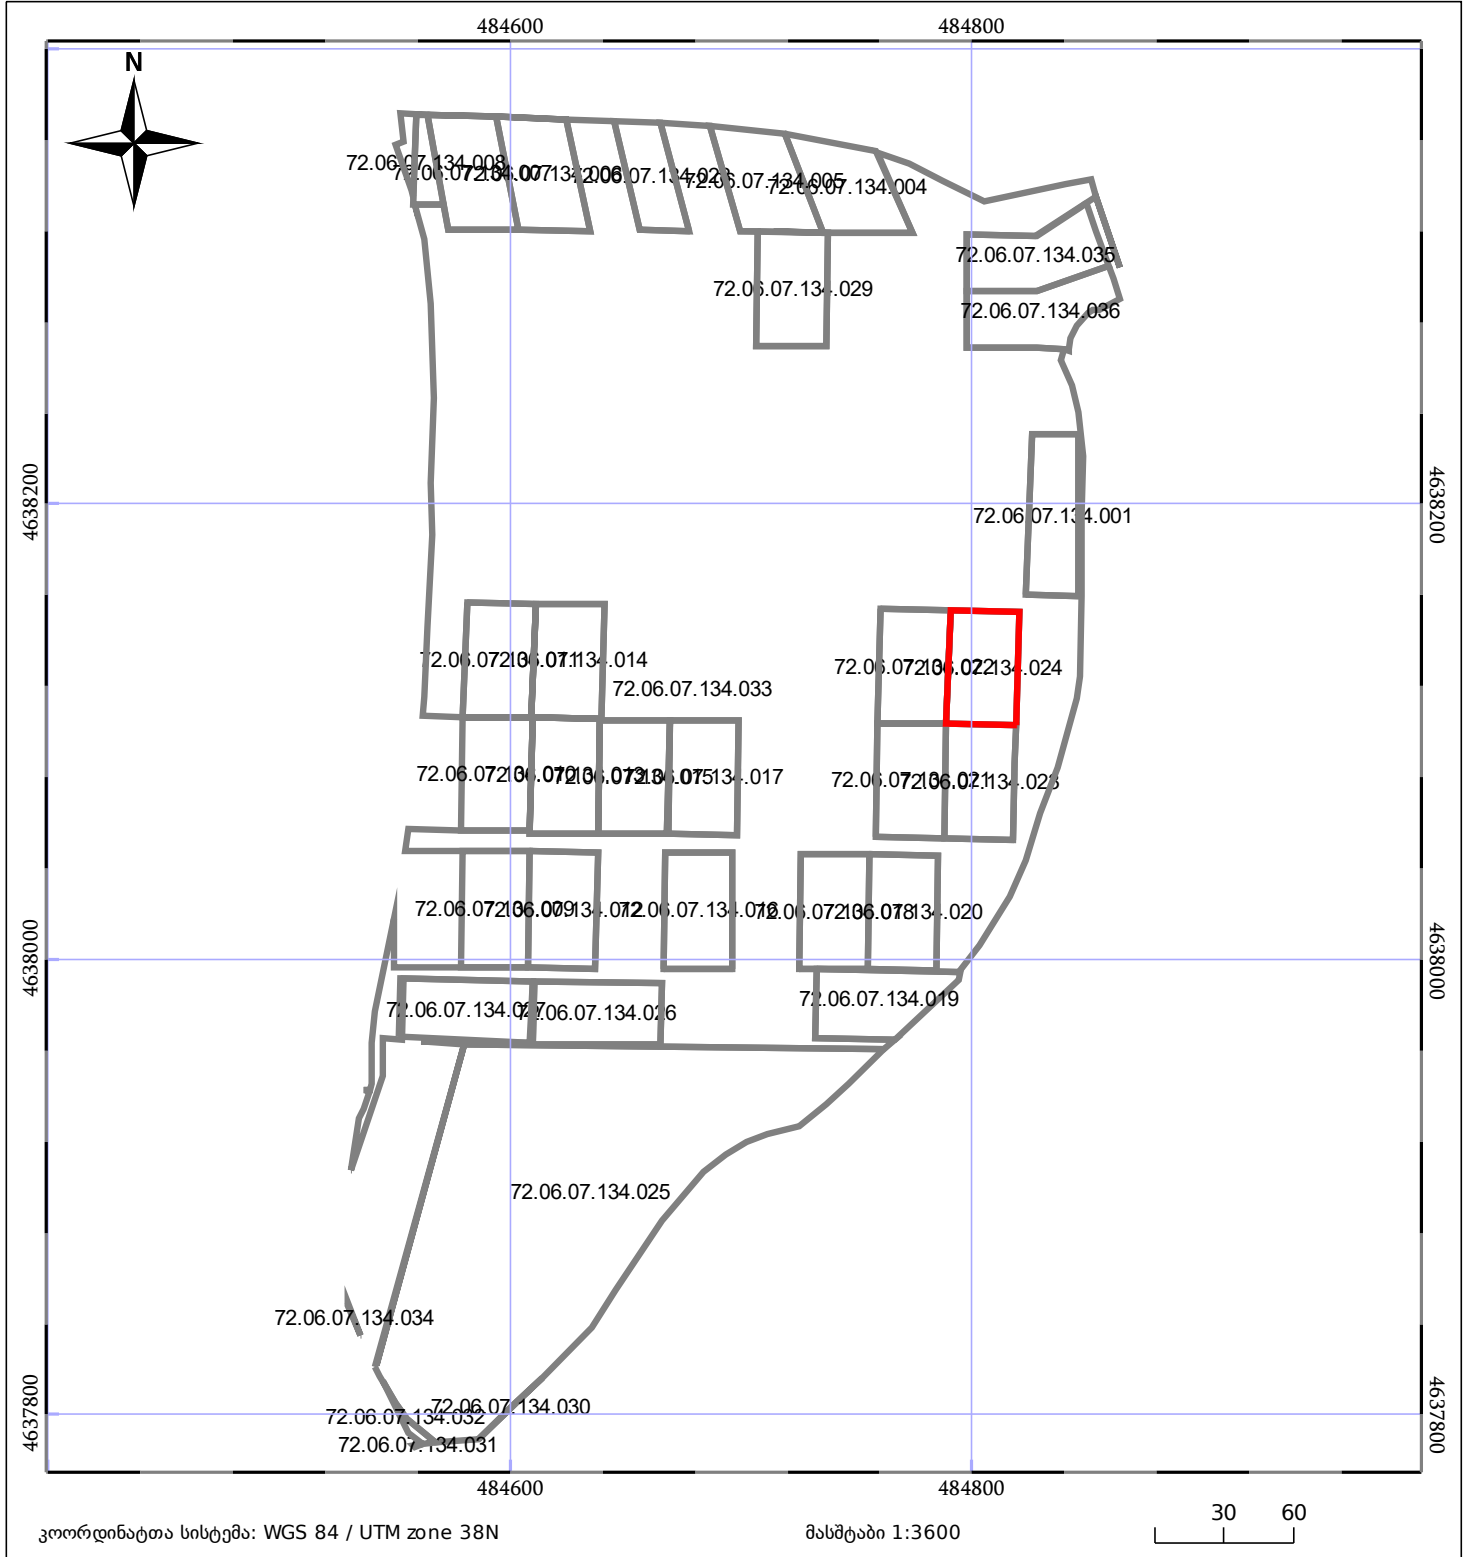

კოორდინატთა სისტემა: WGS 84 / UTM zone 38N

მასშტაბი 1:3600

30 60

05/25	მშენებარე ნაგებობა		ნაკვეთის საკადასტრო საზღვარი
05/25	შენობა/ნაგებობა		ბლოკის საკადასტრო ფენა