



საკადასტრო გეგმა

საჯარო რეესტრის ეროვნული
სააგენტო

საკადასტრო კოდი: **20.44.01.009**

განცხადების ნომერი: **88202333871**

მომზადების თარიღი: **06/04/2023**


ნაკვეთის დანიშნულება:

სასოფლო-სამეურნეო

ფართობი:

1859 კვ.მ (WGS 84 / UTM zone 38N)

1858 კვ.მ (WGS 84 / UTM zone 37N)

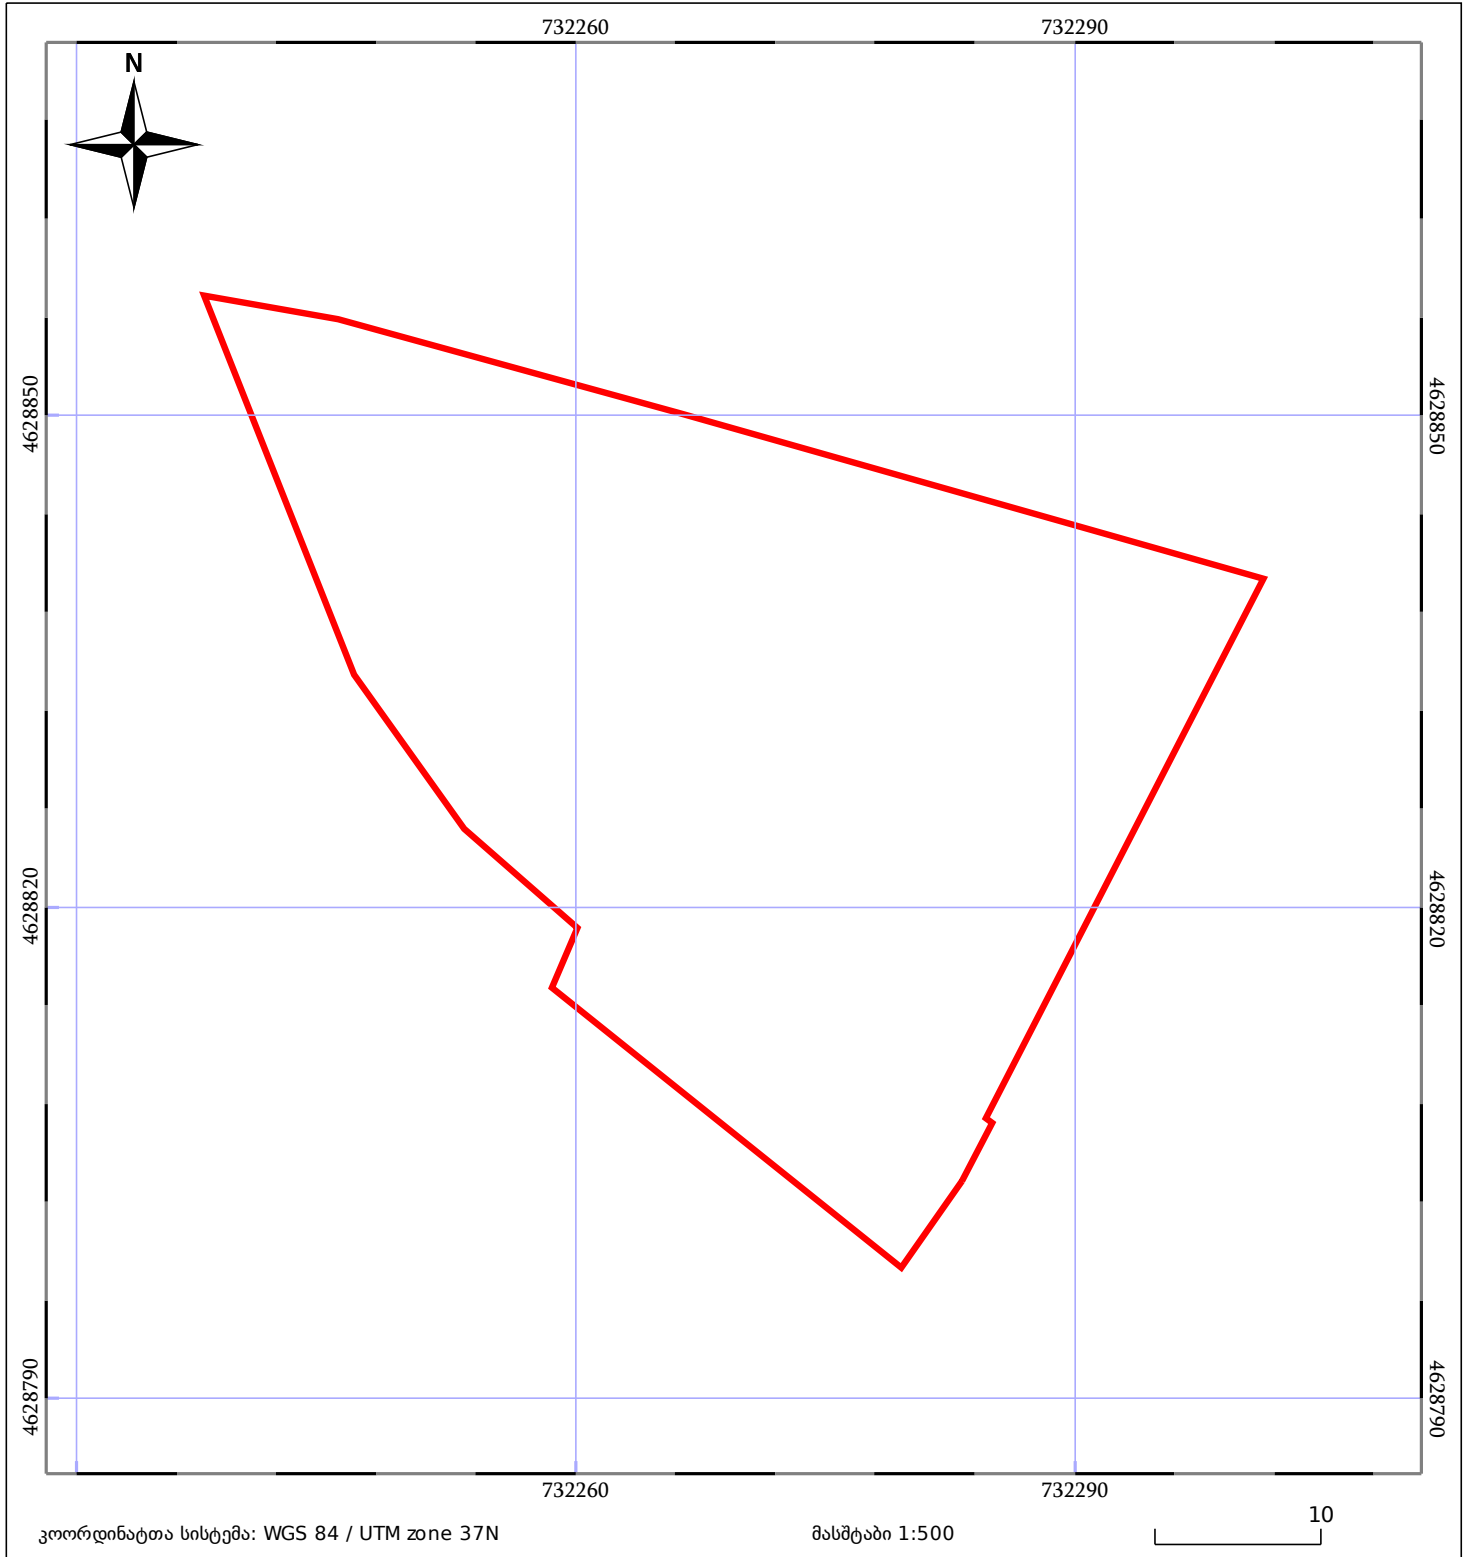

05/25	მშენებარე ნაგებობა		ნაკვეთის საკადასტრო საზღვარი	05/25	შენობა/ნაგებობა
	საზოგადოებრივი ნაგებობა		ტყის ფონდი		ვალდებულება