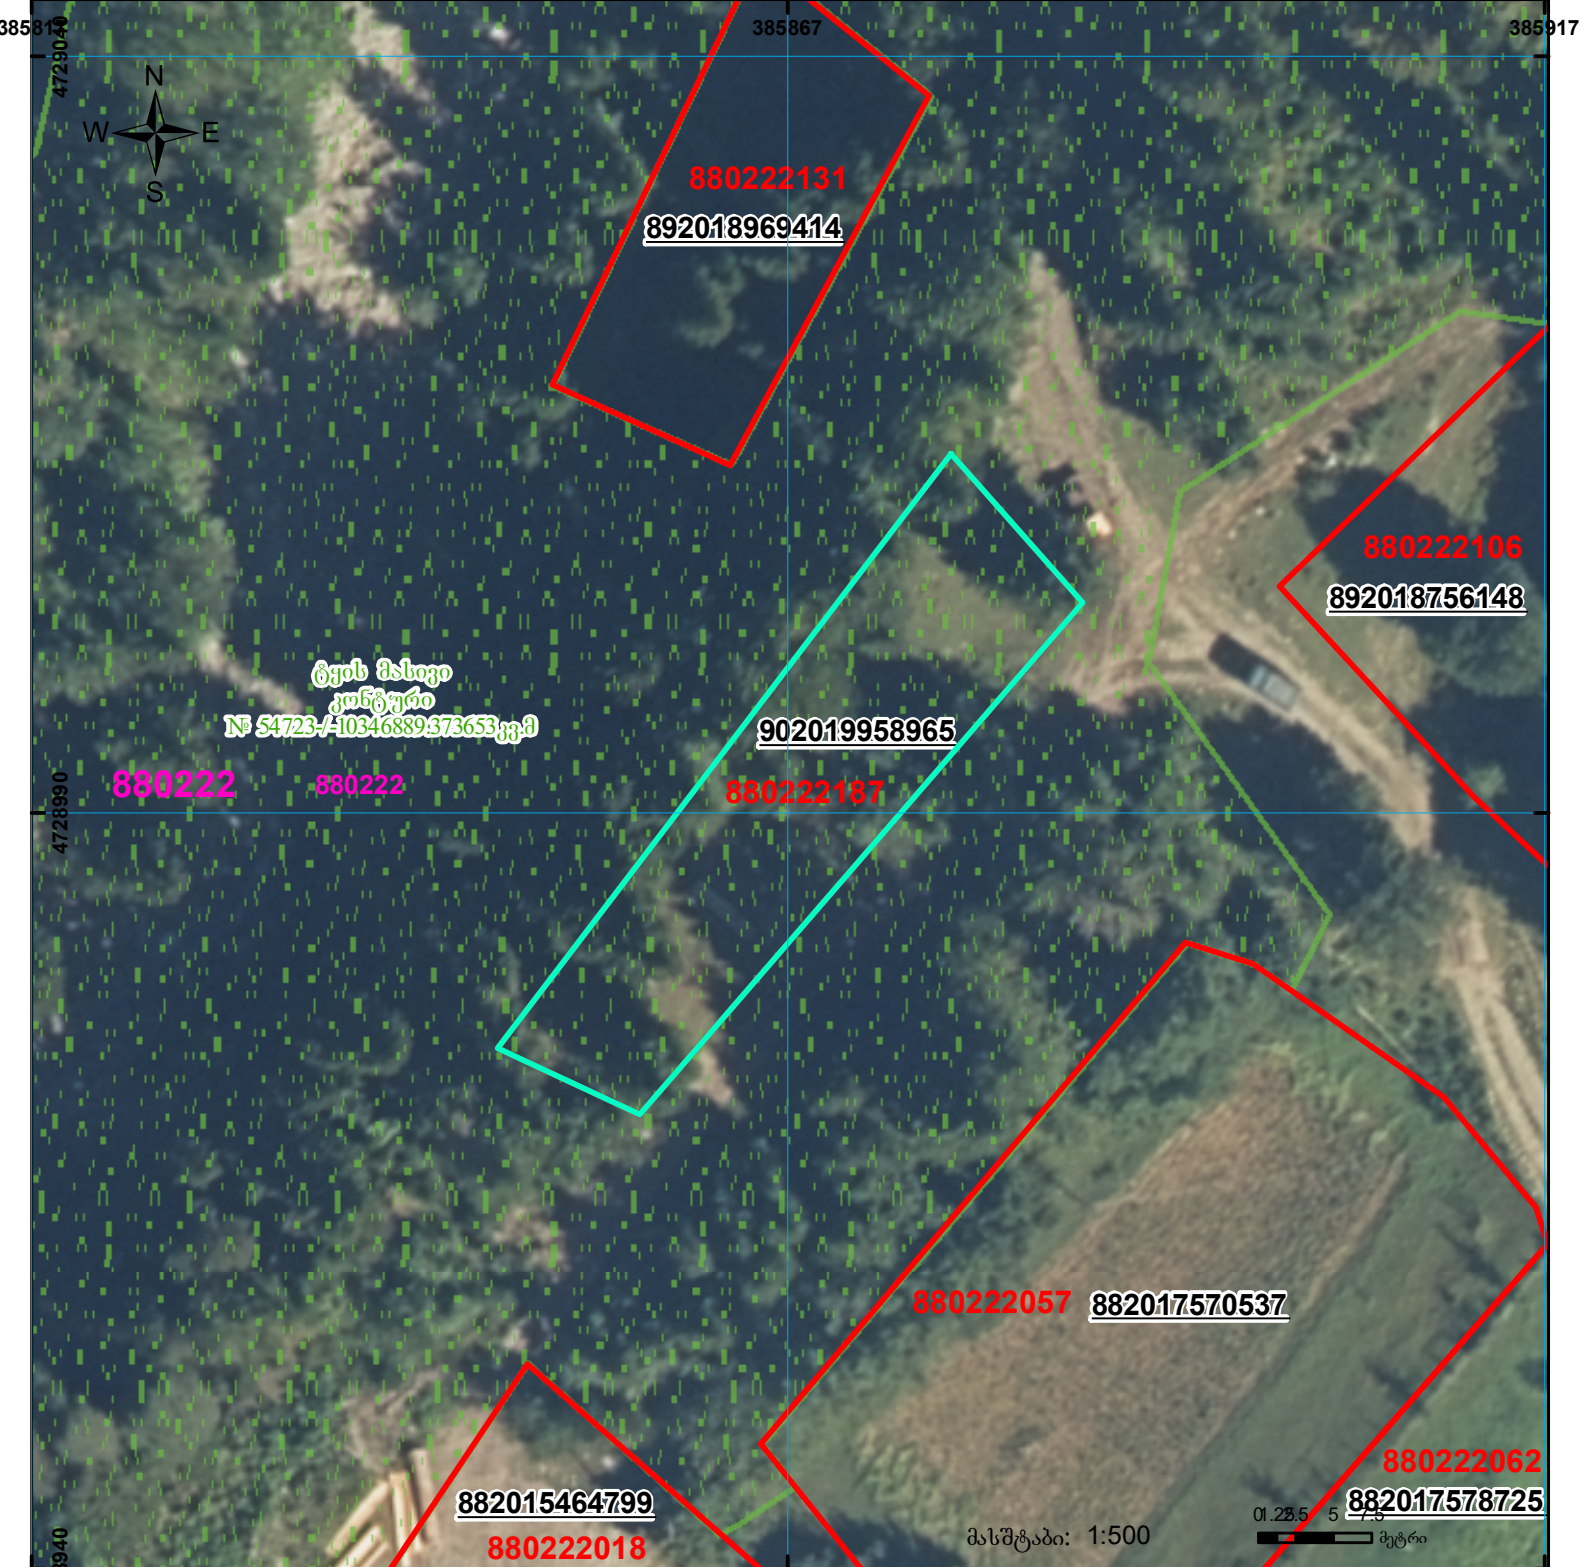


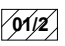

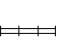


ზედღებაა ტყის მასივის კონტურთან

მიწის ნაკვეთის საკადასტრო კოდი: 88 02 22 187
 ბანცხაღების რეგისტრაციის ნომერი: 902019958965
 მიწის ნაკვეთის ფართობი: 542 კვ.მ.
 დანიშნულება:

მომზადების თარიღი:

30.12.19



	შენიშვნა-ნაგებობა, პირობითი ნომერი/სართულიანობა		ვალდებულება		საზობრივი ნაგებობა
	მიწის ნაკვეთის საკადასტრო საზღვარი		მშენებარე ნაგებობა		

00°0' UTM (საერთაშორისო) სისტემის კოორდ.