


დაკორექტირდა 892023287984 განაცხადით დემონსტრაციის მეთოდით

მიწის ნაკვეთის საკადასტრო კოდი: **300733168**
 განცხადების რეგისტრაციის ნომერი: **882024104344**
 მიწის ნაკვეთის ფართობი: **1725 კვ.მ.**
 დანიშნულება:
 მომზადების თარიღი: **30.01.24**

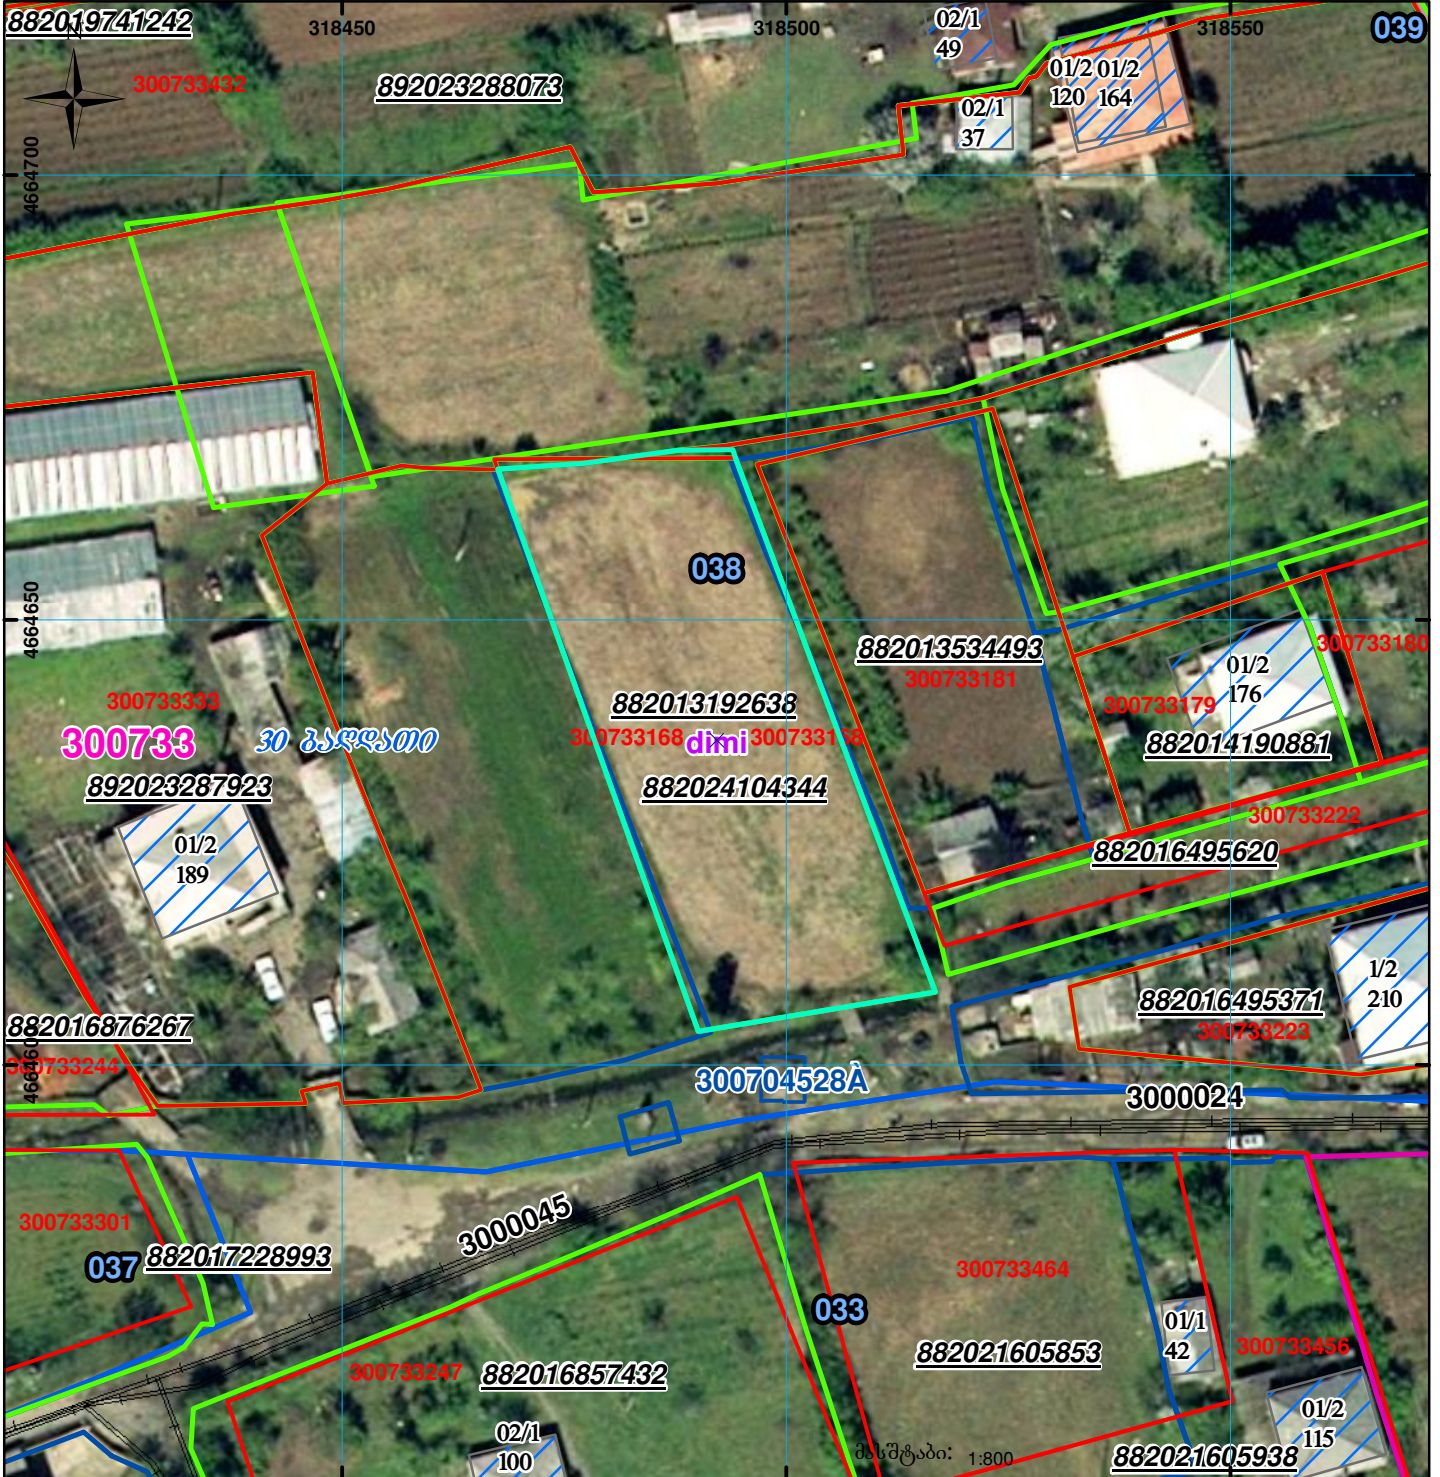

	შენიშნულ-ნაკვეთის, პირობითი ნომერი/სართულიანობა		ვალდებულება		სარეგისტრაციოდ წარმოდგენილი ნაკვეთი
	მიწის ნაკვეთის საკადასტრო საზღვარი		შუენებარე ნაკვეთი		საზობრივი ნაკვეთი

UTM (საერთაშორისო) სისტემის კოორდ.