


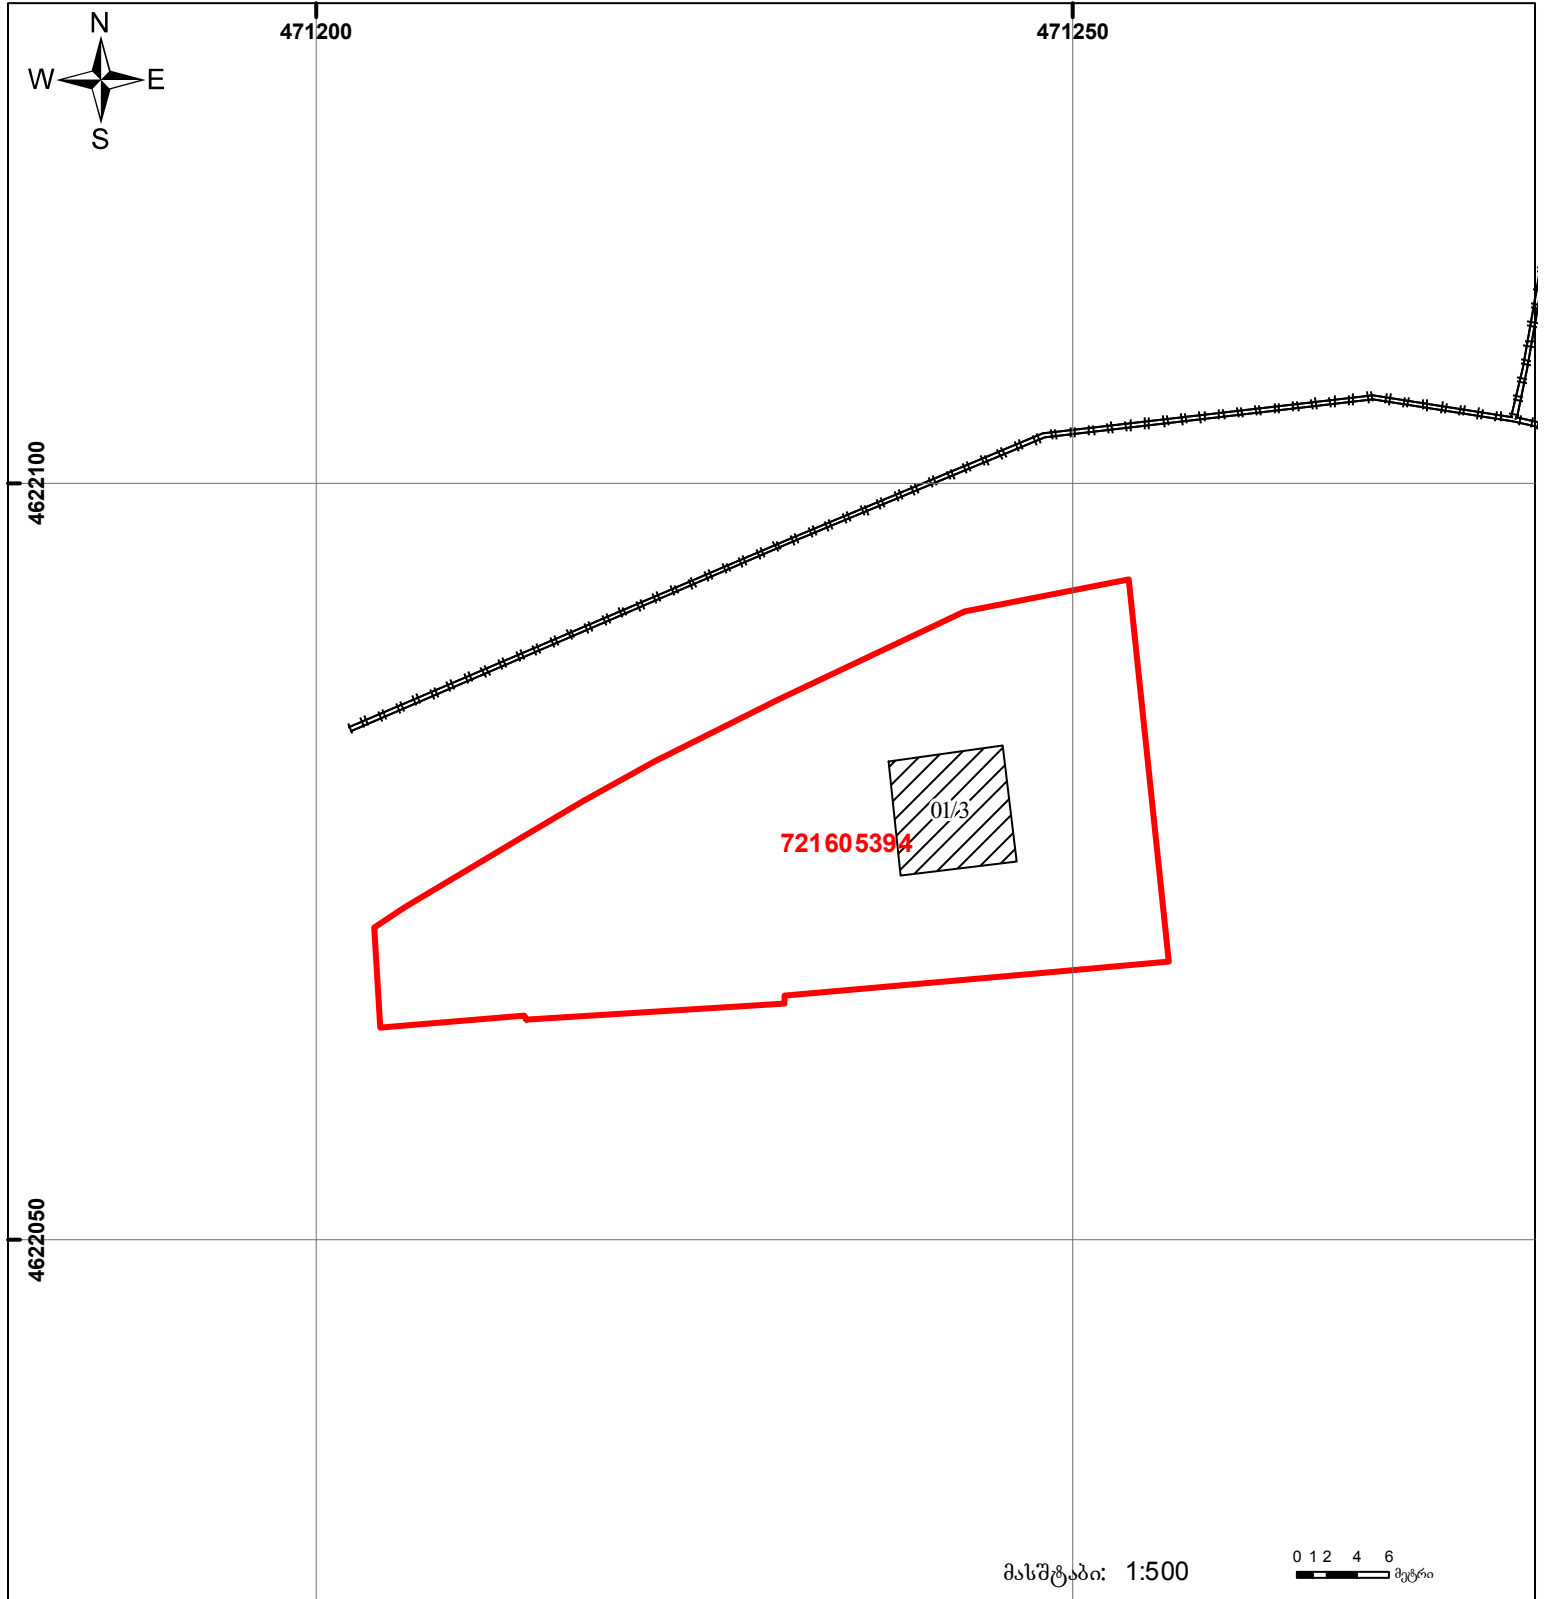

საქართველოს იუსტიციის სამინისტრო
საჯარო რეესტრის ეროვნული სააგენტო
საკადასტრო გეგმა

მიწის ნაკვეთის საკადასტრო კოდი: 72 16 05 394
 განცხადების რეგისტრაციის ნომერი: 882015486639
 მიწის ნაკვეთის ფართობი: 940 კვ.მ.
 დანიშნულება: სასოფლო-სამეურნეო
 კატეგორია:
 მომზადების თარიღი: 31.08.2015



	შენობა-ნაგებობა, პირობითი ნომერი/სართულდანიშნულება		ვალდებულება		სასოფრეო ნაგებობა
	მიწის ნაკვეთის საკადასტრო საზღვარი		მშენებარე ნაგებობა		

0 2 4 6 მეტრი
 (საერთაშორისო) UTM სისტემის კოორდ.