




ბლოკის გეგმა

საჯარო რეესტრის ეროვნული
სააგენტო

ბლოკის საკადასტრო კოდი: **55.14.66.001**

მომზადების თარიღი: **15/02/2022**

განცხადების ნომერი: **882021715820**

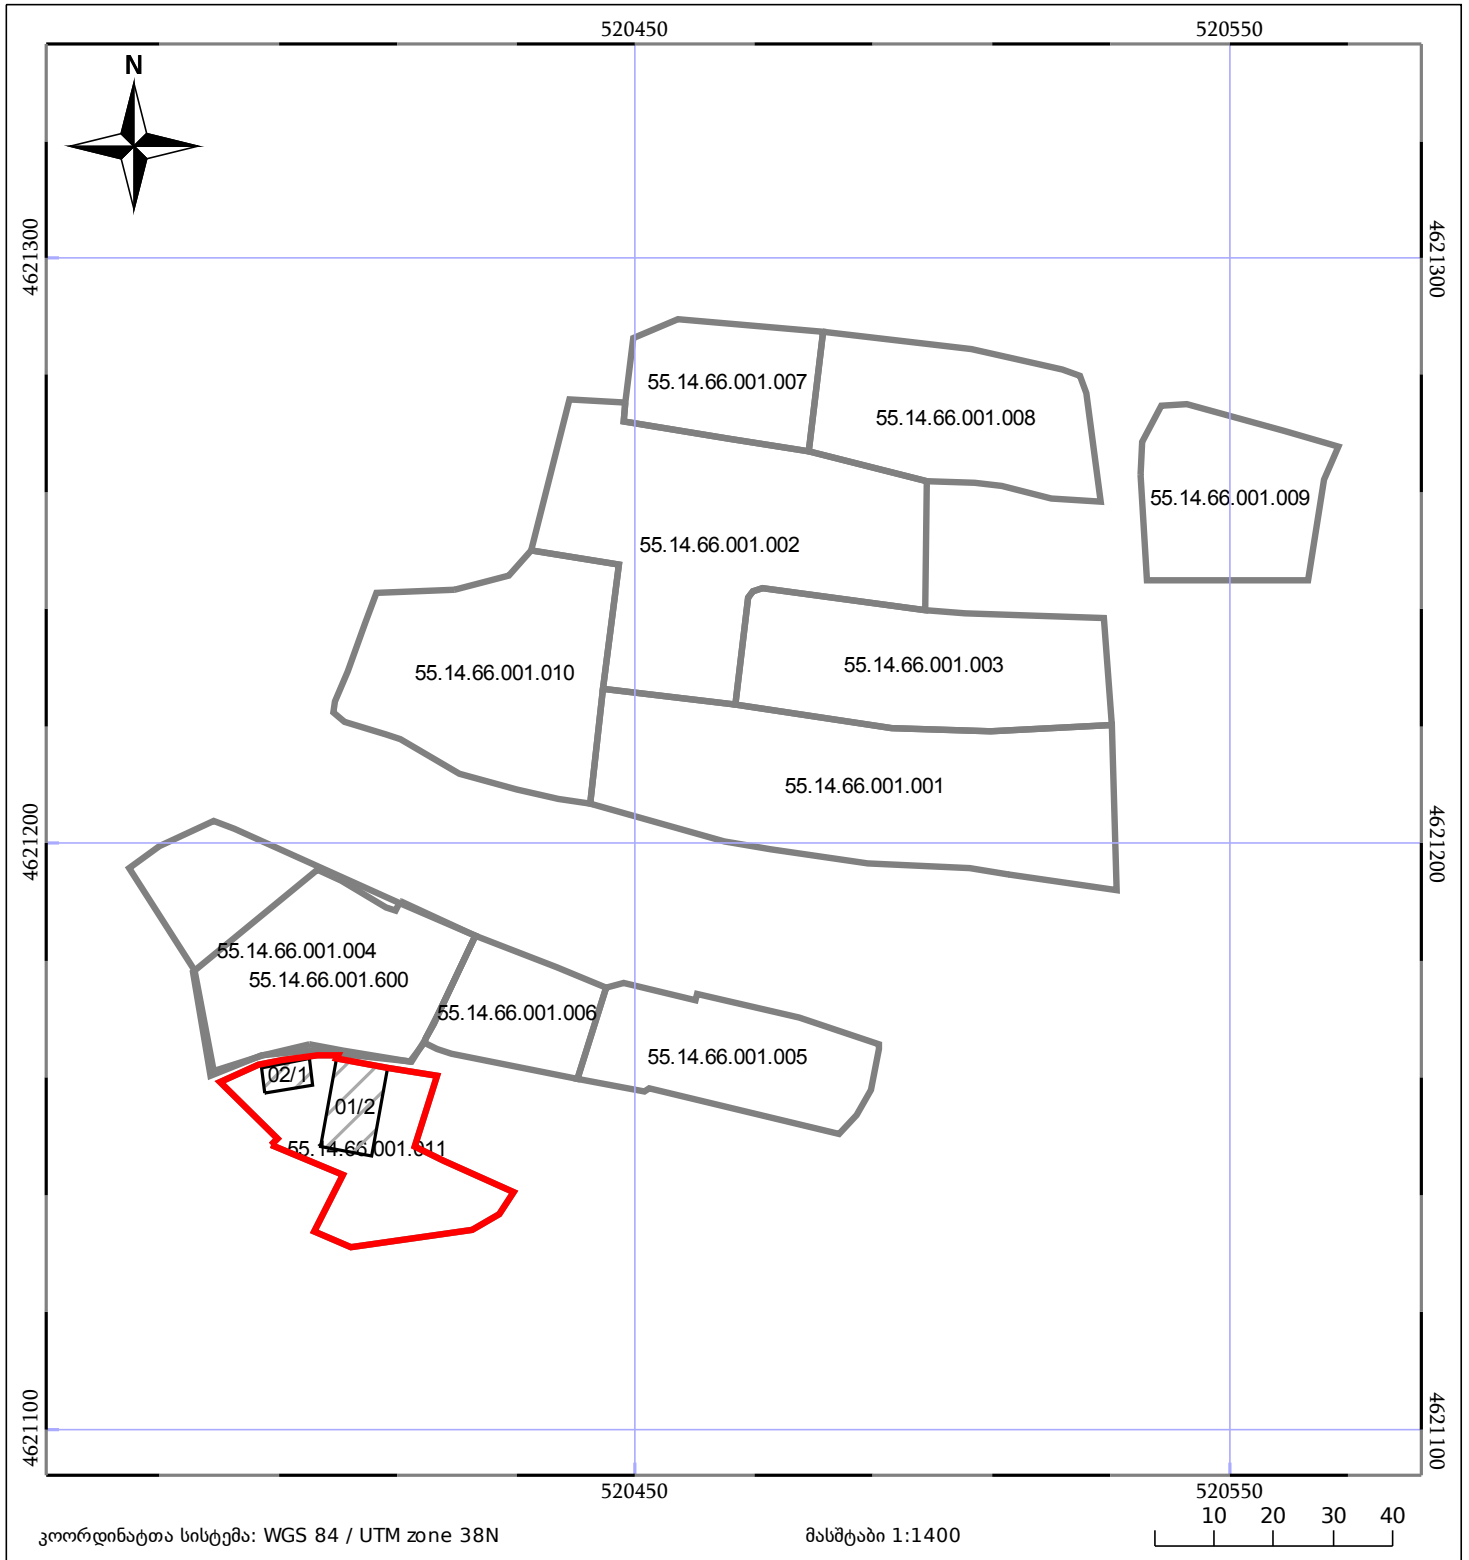

	შენიშნული ნაგებობა		ნაკვეთის საკადასტრო საზღვარი
	შენიშნული ნაგებობა		ბლოკის საკადასტრო ფენა