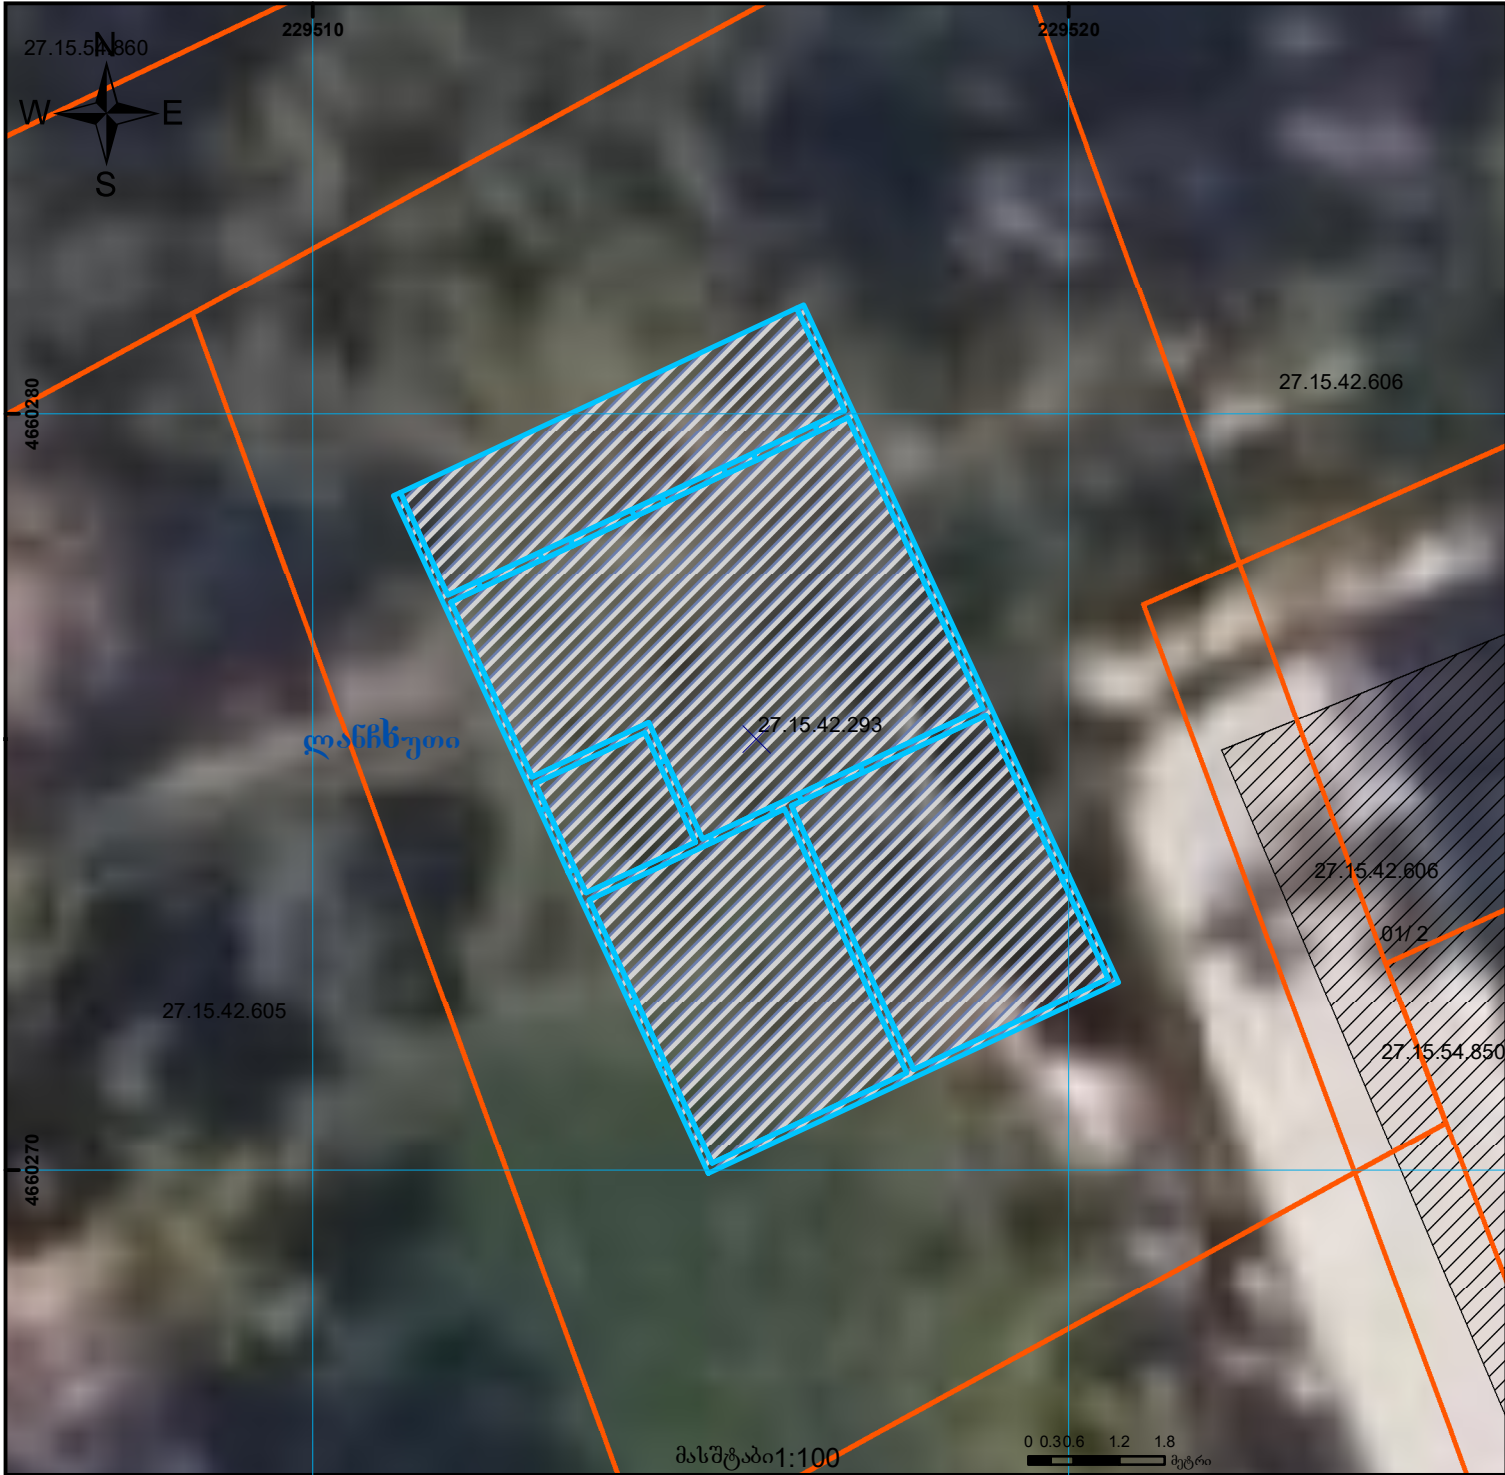


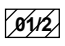

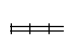
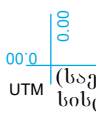

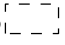
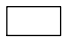
შიდა ავტომატი ნახაზის ციფრულ ვერსიაში წარმოსაღებენია **dwg (AutoCAD)**

მიწის ნაკვეთის საკადასტრო კოდი: 27.15.42.293
ერთეულის კოდი: /
ბანცხალების რეგისტრაციის ნომერი: 882025640280
ერთეულის ფართობი: 38 ზონა\ 37 ზონა 54.70 კვ.მ 0.00 კვ.მ
სართული 1

მომზადების თარიღი

20.06.2025



	შენიშვნა-ნაგებობა, პირობითი ნომერი/სართულიანობა		ვალებულება		საზოხრბივი ნაგებობა	 0.00 0.00 0.00 (საერთაშორისო) სისტემის კოორდ.
	მიწის ნაკვეთის საკადასტრო საზღვარი		შეენებარე ნაგებობა		მიწისკვეშა ნაგებობა	