




საქართველოს იუსტიციის სამინისტრო
საჯარო რეგისტრის ეროვნული სააგენტო

საკადასტრო გეგმა

საჯარო რეგისტრის
ეროვნული სააგენტო

მიწის ნაკვეთის საკადასტრო კოდი: 01.18.03.038.026
განცხადების რეგისტრაციის ნომერი: 892012102715
მიწის ნაკვეთის ფართობი: 131 კვ.მ.
ღანიშნულება: არასასოფლო-სამეურნეო
მიმზადების თარიღი 16.11.12

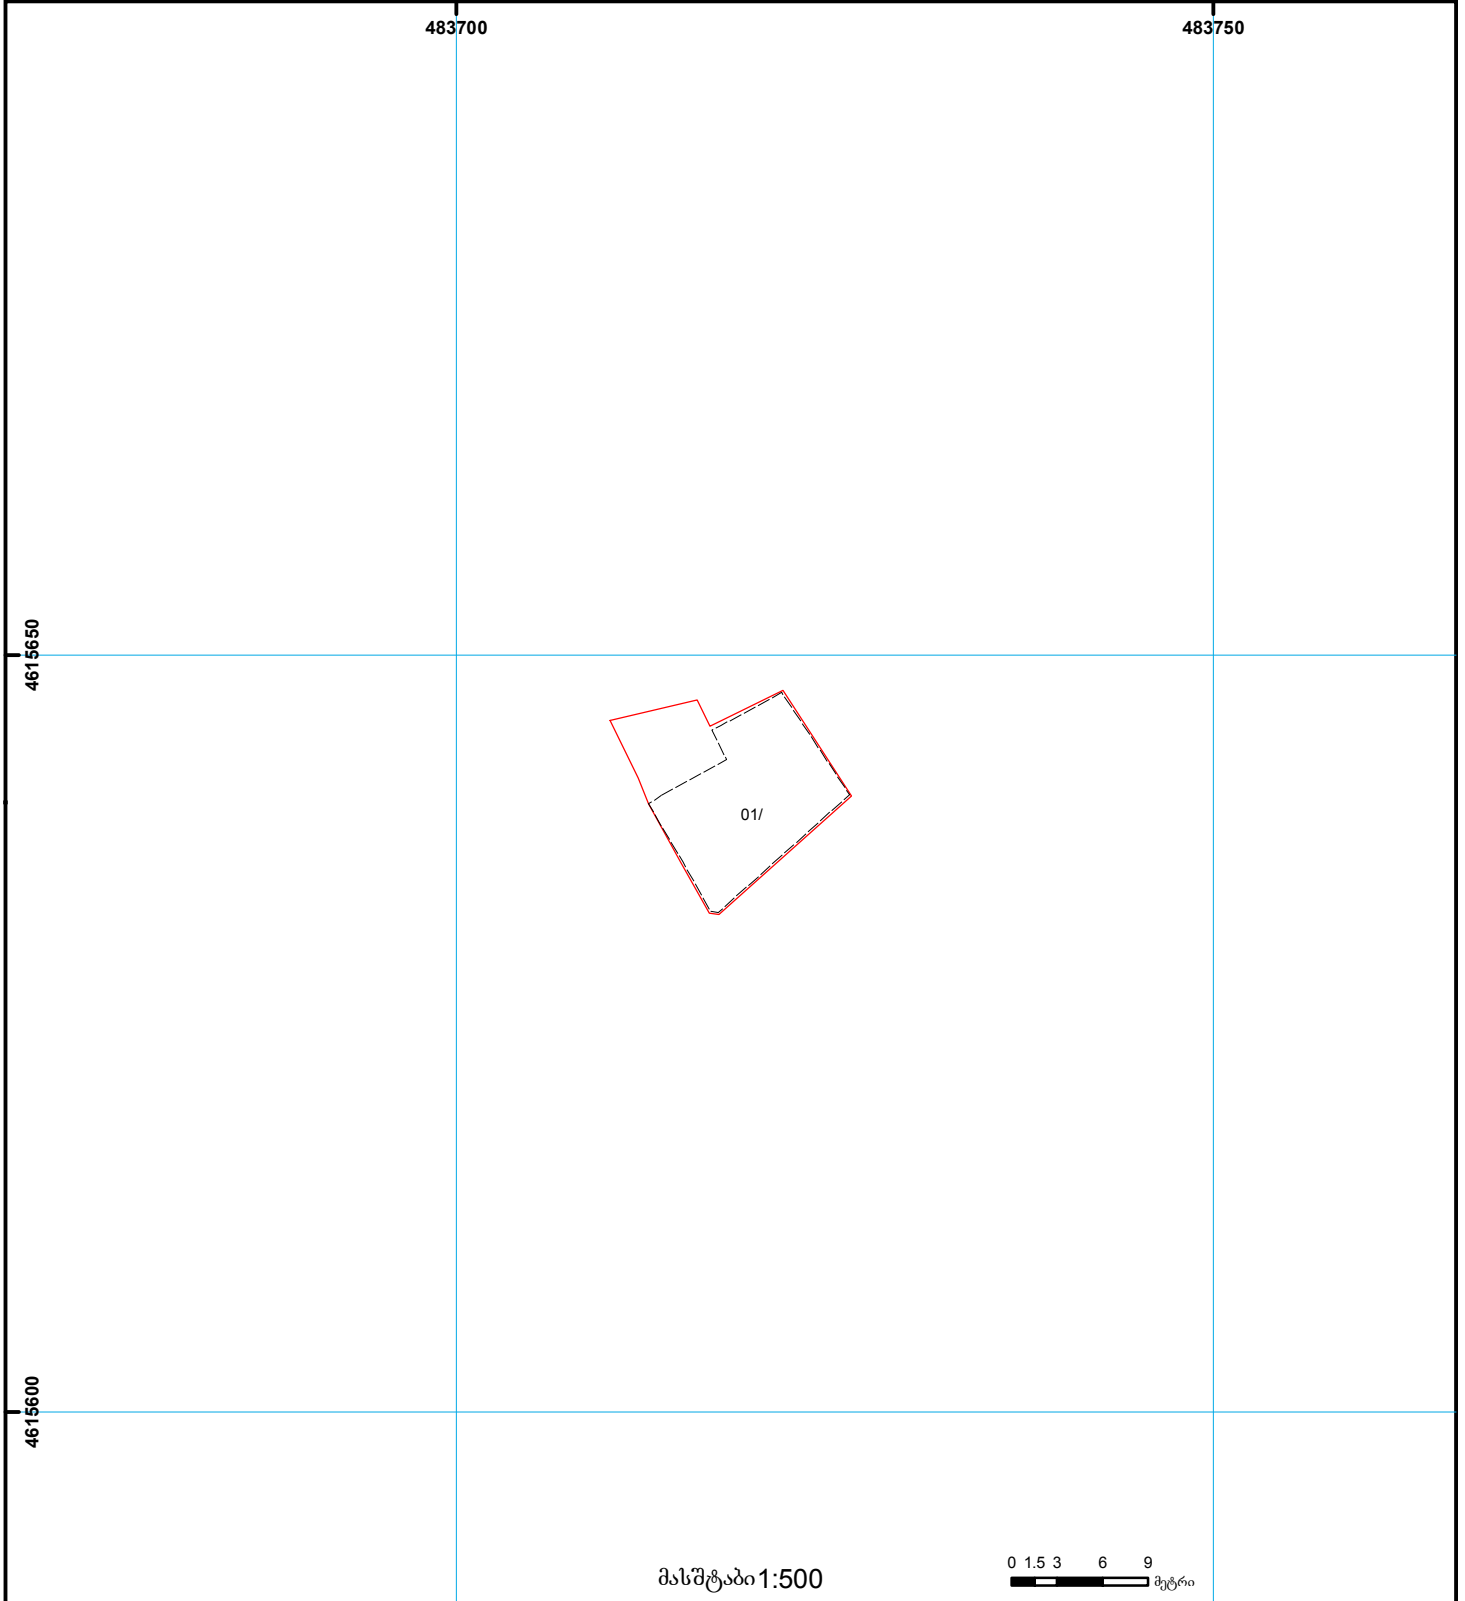

	შენიშნულ-ნაკვეთობა, პირობითი ნომერი/სართულიანობა		ვალდებულება		საზოობრივი ნაკვეთობა	000 000 UTM (საერთაშორისო) სისტემის კოორდ.
	მიწის ნაკვეთის საკადასტრო საზღვარი		მშენებარე ნაკვეთობა		მიწისქვეშა ნაკვეთობა	