


საკადასტრო კოდი: **01.18.03.005.004**
განცხადების ნომერი: **882024473637**
მომზადების თარიღი: **03/04/2024**

ნაკვეთის დანიშნულება: არასასოფლო საშენობო
ფართობი: 2625 კვ.მ (WGS 84 / UTM zone 38N)
ვალდებულების ფართობი: 92 კვ.მ (WGS 84 / UTM zone 38N)

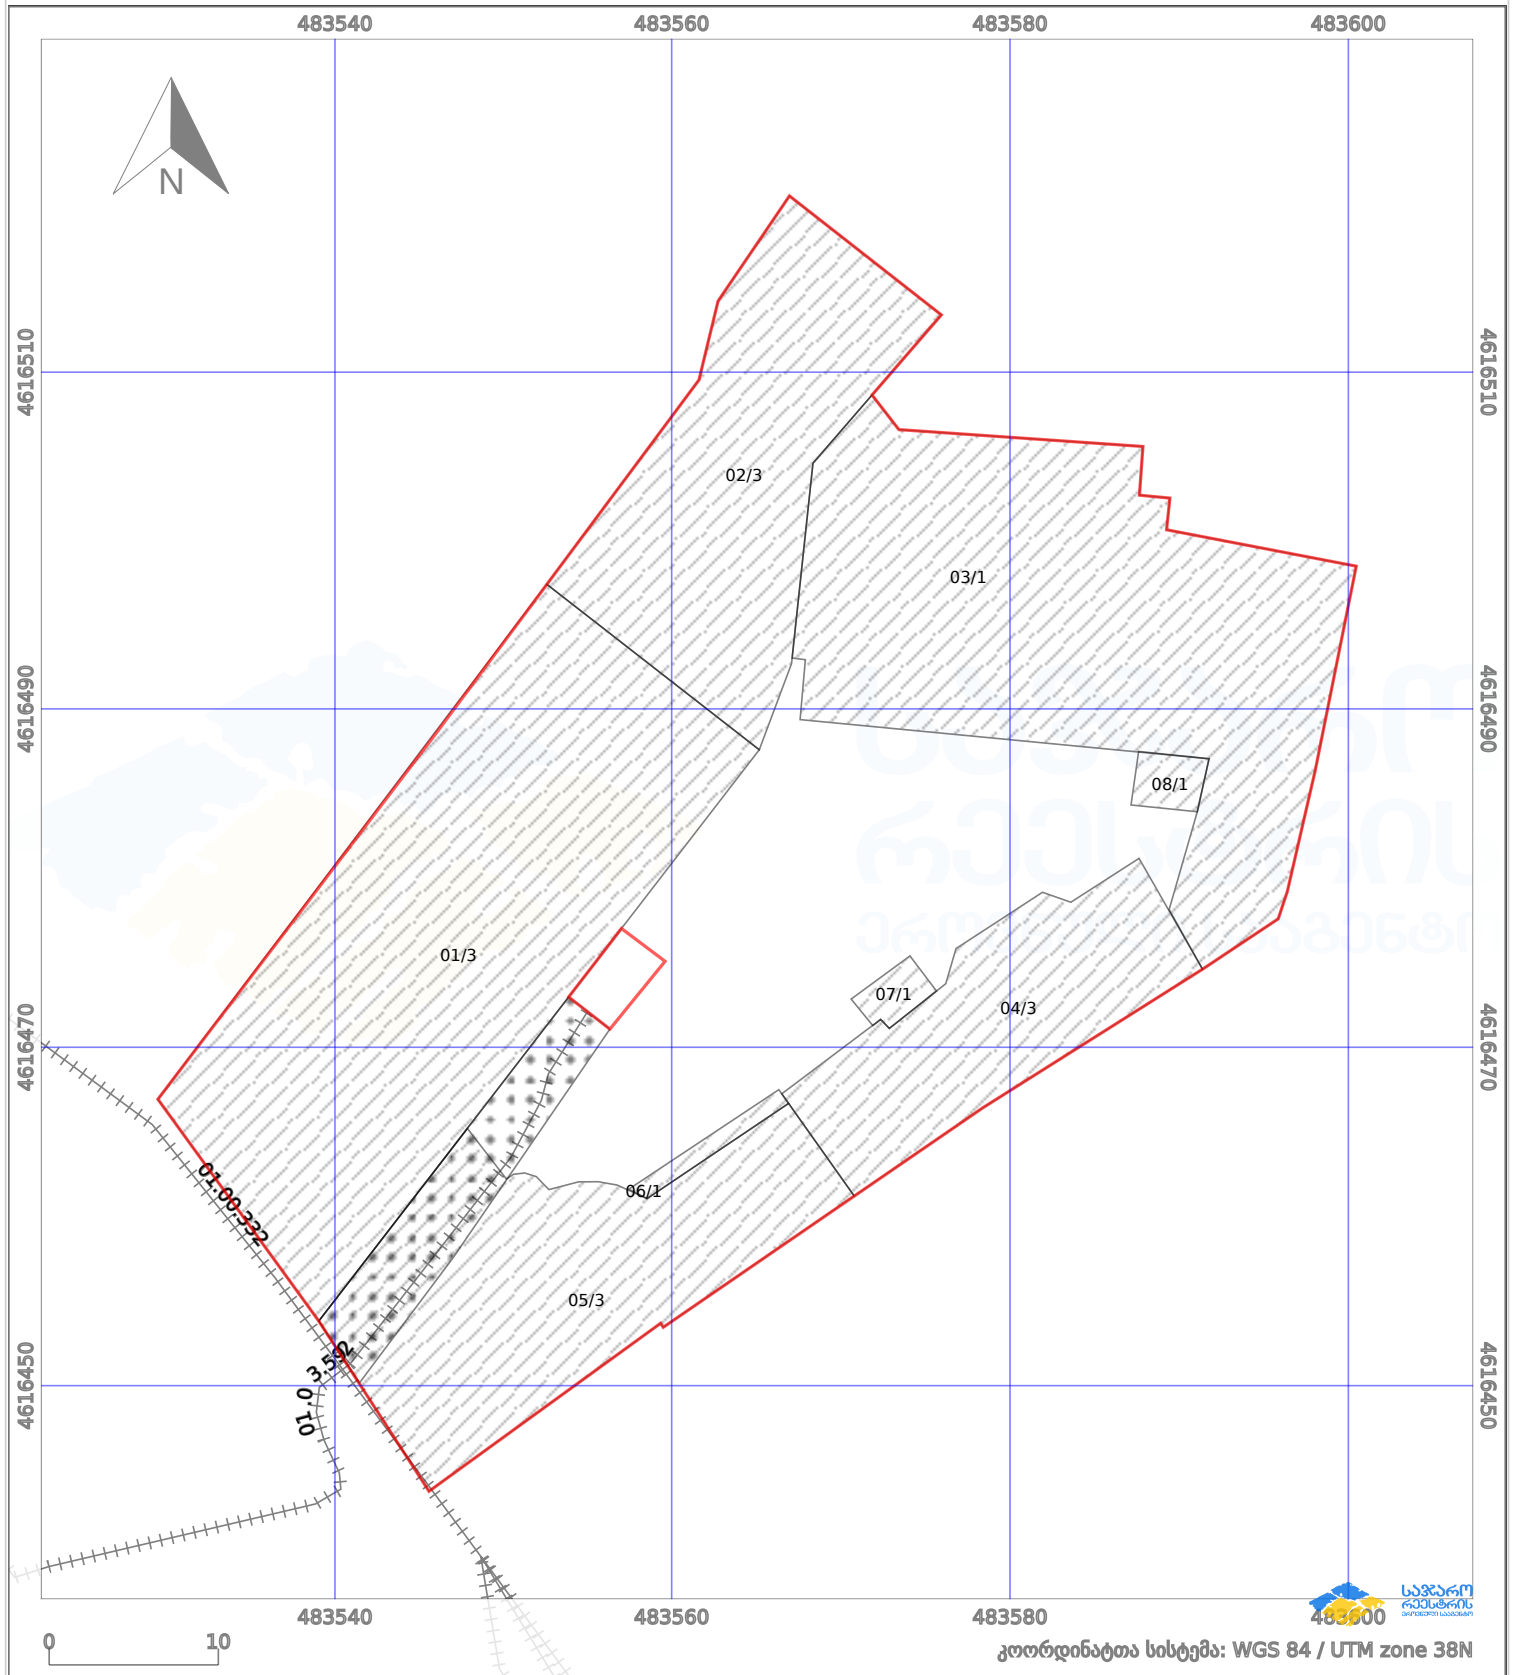

პირობითი აღნიშვნები:

	ნაკვეთის საზღვარი		მშენებარე ნაგებობა		აშენებული ნაგებობა		ქარსაფარი ზოლი
	სამობრივი ნაგებობა		ტყის ფონდი		ვალდებულება		