




საჯარო რეესტრის
ეროვნული სააგენტო

საქართველოს იუსტიციის სამინისტრო
საჯარო რეესტრის ეროვნული სააგენტო

საკადასტრო გეგმა

მიწის ნაკვეთის საკადასტრო კოდი: 01.15.02.008.001
განცხადების რეგისტრაციის ნომერი: 882014115130
მიწის ნაკვეთის ფართობი: 3886 კვ.მ.
დანიშნულება: არასასოფლო-სამეურნეო
მომზადების თარიღი 07.03.14

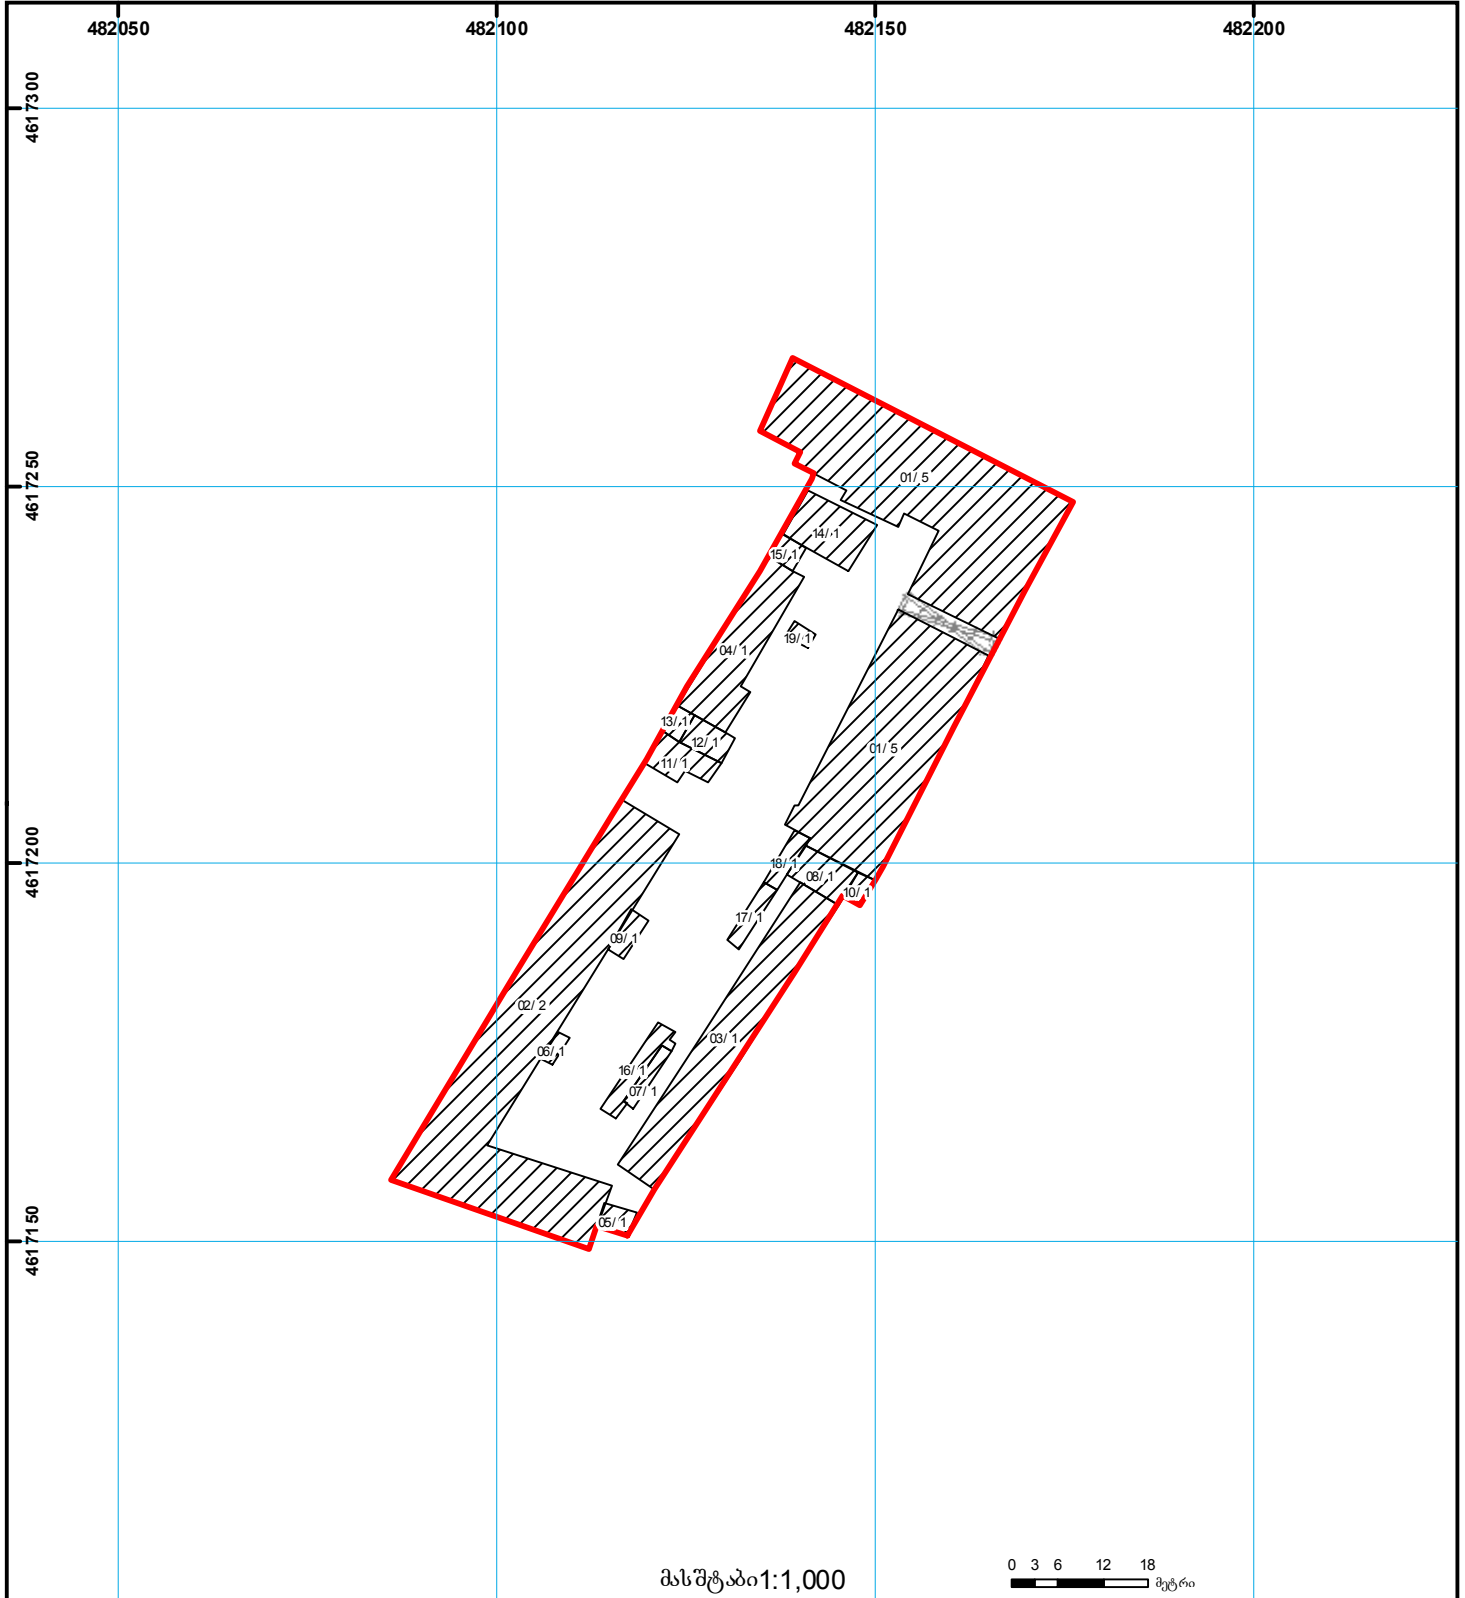

	შენიშვნა-ნაგებობა, პირობითი ნომერი/სართულიანობა		ვალდებულება		საზოგადოებრივი ნაგებობა
	მიწის ნაკვეთის საკადასტრო საზღვარი		მშენებარე ნაგებობა		მიწისქვეშა ნაგებობა

0.00
00.0
UTM
(საერთაშორისო)
სისტემის კოორდ.