




ბლოკის გეგმა

საჯარო რეესტრის ეროვნული სააგენტო

ბლოკის საკადასტრო კოდი: **86.16.26.008**

მომზადების თარიღი: **23/01/2021**

განცხადების ნომერი: **882020482893**

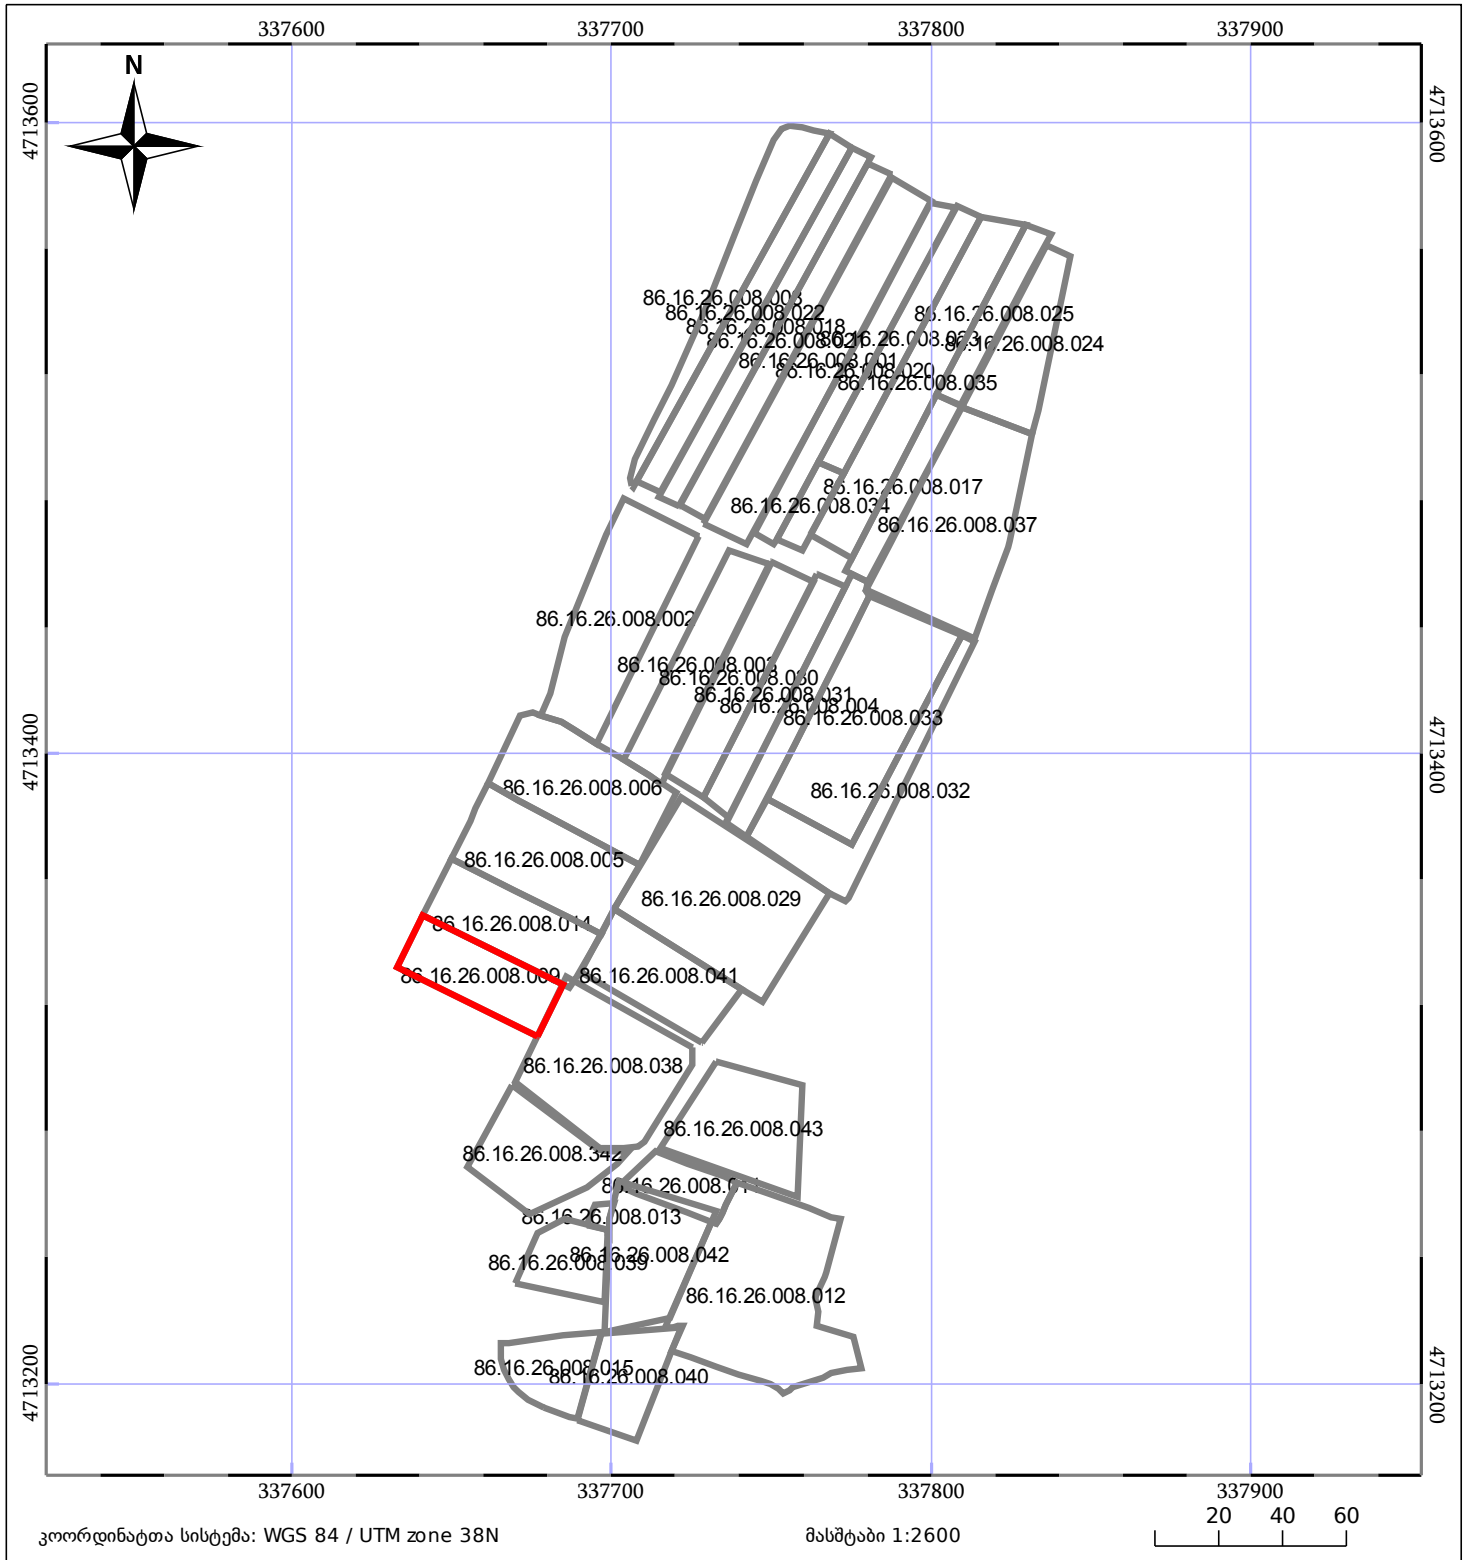

მშენებარე ნაგებობა	ნაკვეთის საკადასტრო საზღვარი
მენობა/ნაგებობა	ბლოკის საკადასტრო ფენა