




საქართველოს იუსტიციის სამინისტრო  
საჯარო რეგისტრის ეროვნული სააგენტო

საკადასტრო გეგმა

მიწის ნაკვეთის საკადასტრო კოდი: 81 03 05 316  
ბანცხალების რეგისტრაციის ნომერი: 882009204761  
მიწის ნაკვეთის ფართობი: 2500 კვ.მ.  
ღანიშნულება:  
კატეგორია:  
მომზადების თარიღი: 15.07.09

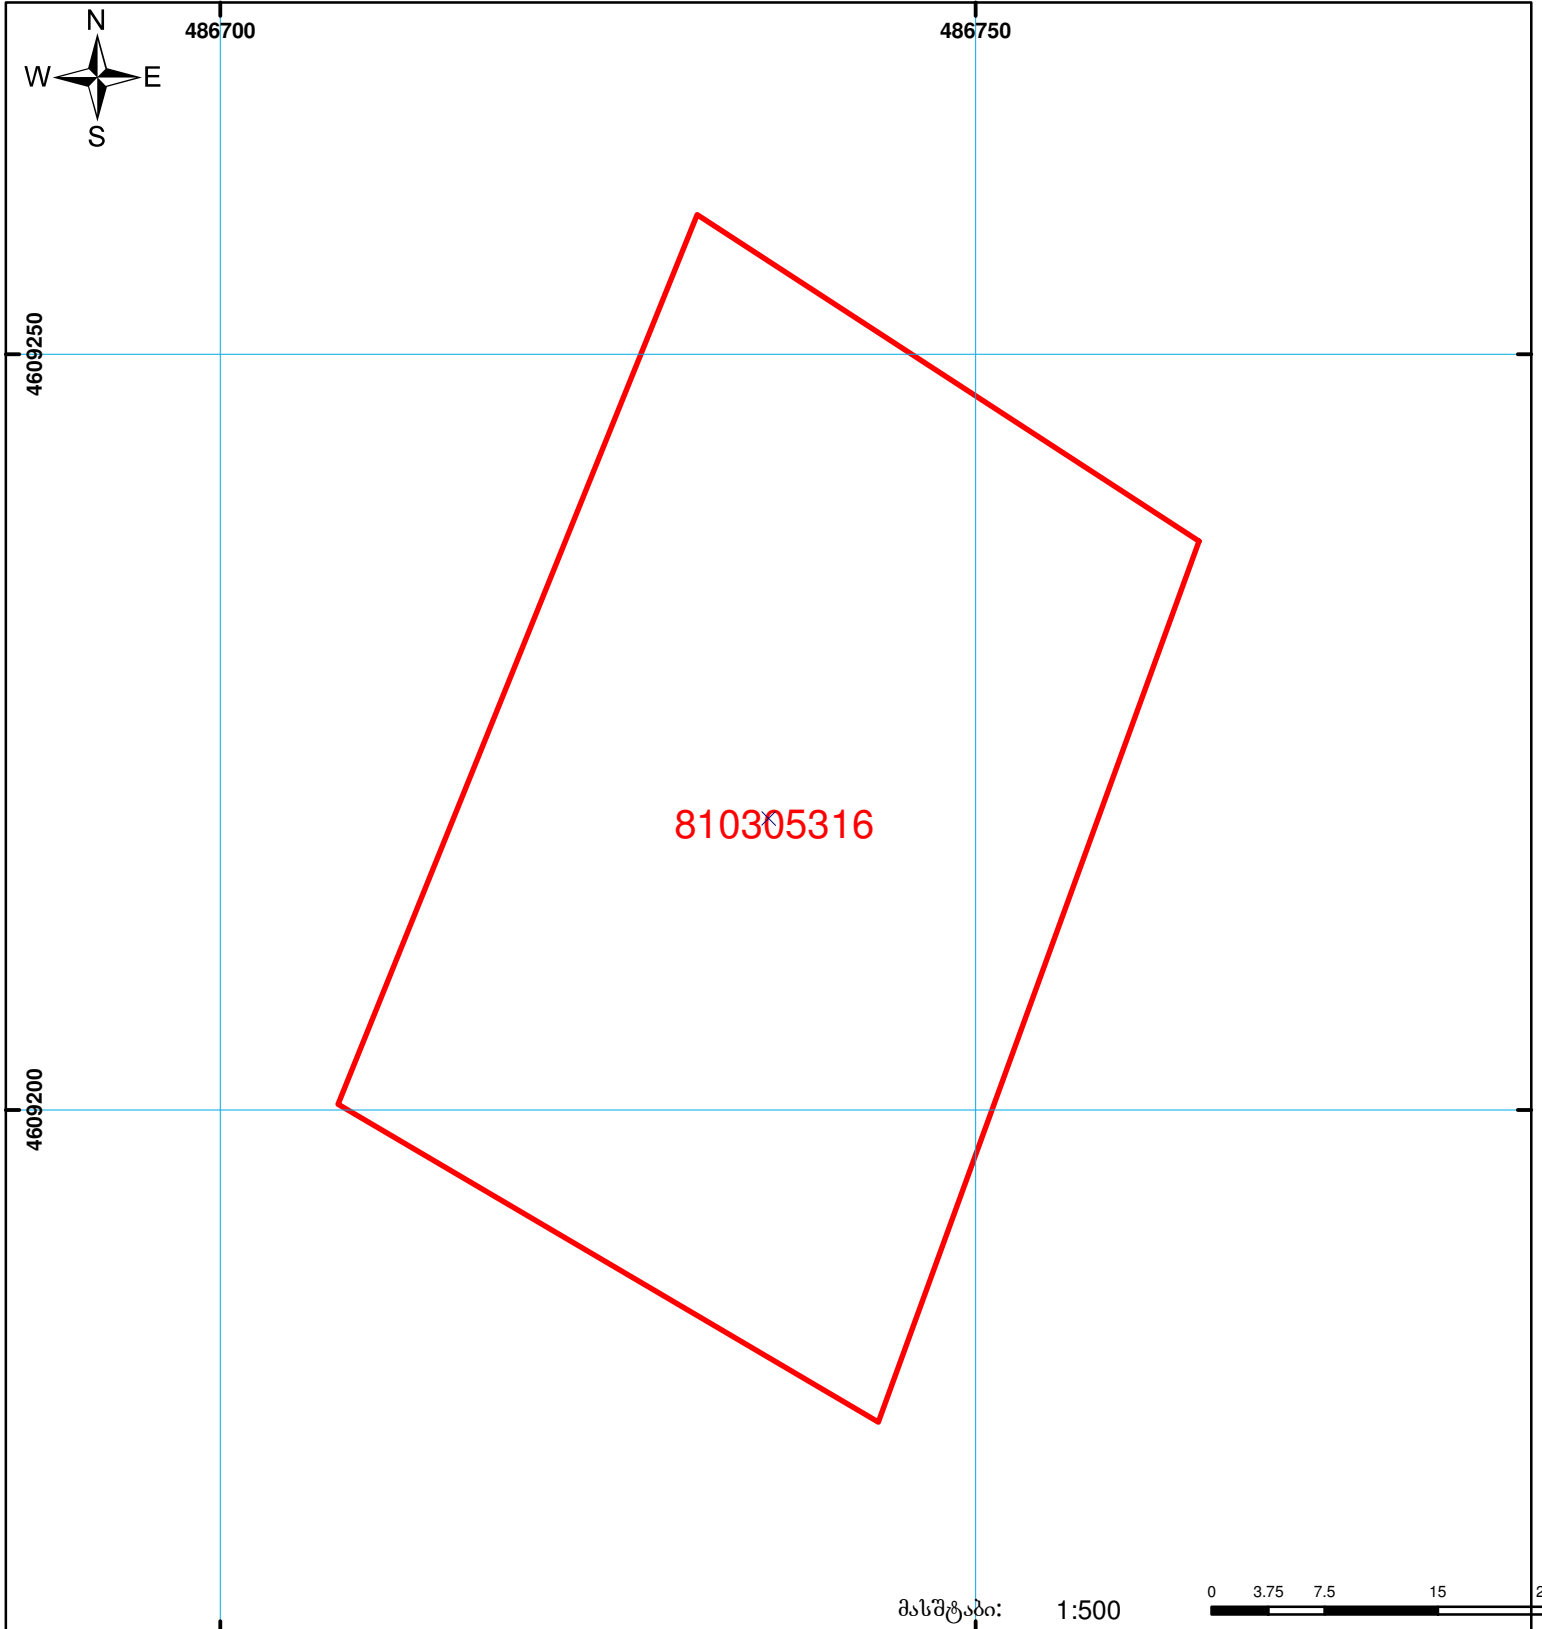

	შენიშნული ნაკვეთი, პირობითი ნომერი/სართულიანობა		ვალდებულება		საზოგადოებრივი ნაკვეთი
	მიწის ნაკვეთის საკადასტრო საზღვარი		მშენებარე ნაკვეთი		

მასშტაბი: 1:500

0 3.75 7.5 15 22.5 მ

0.00  
00'0  
UTM (საერთაშორისო) სისტემის კოორდ.