


ელ.პერსონა ბანსხვავდება ქალაქის პერსონის სერვიტუტის ფართობით

მიწის ნაკვეთის საკადასტრო კოდი: 204605393
 ბანსხვავების რეგისტრაციის ნომერი: 892024304713
 მიწის ნაკვეთის ფართობი: 1500 კვ.მ.
 დანიშნულება: 02.09.24
 მომზადების თარიღი:

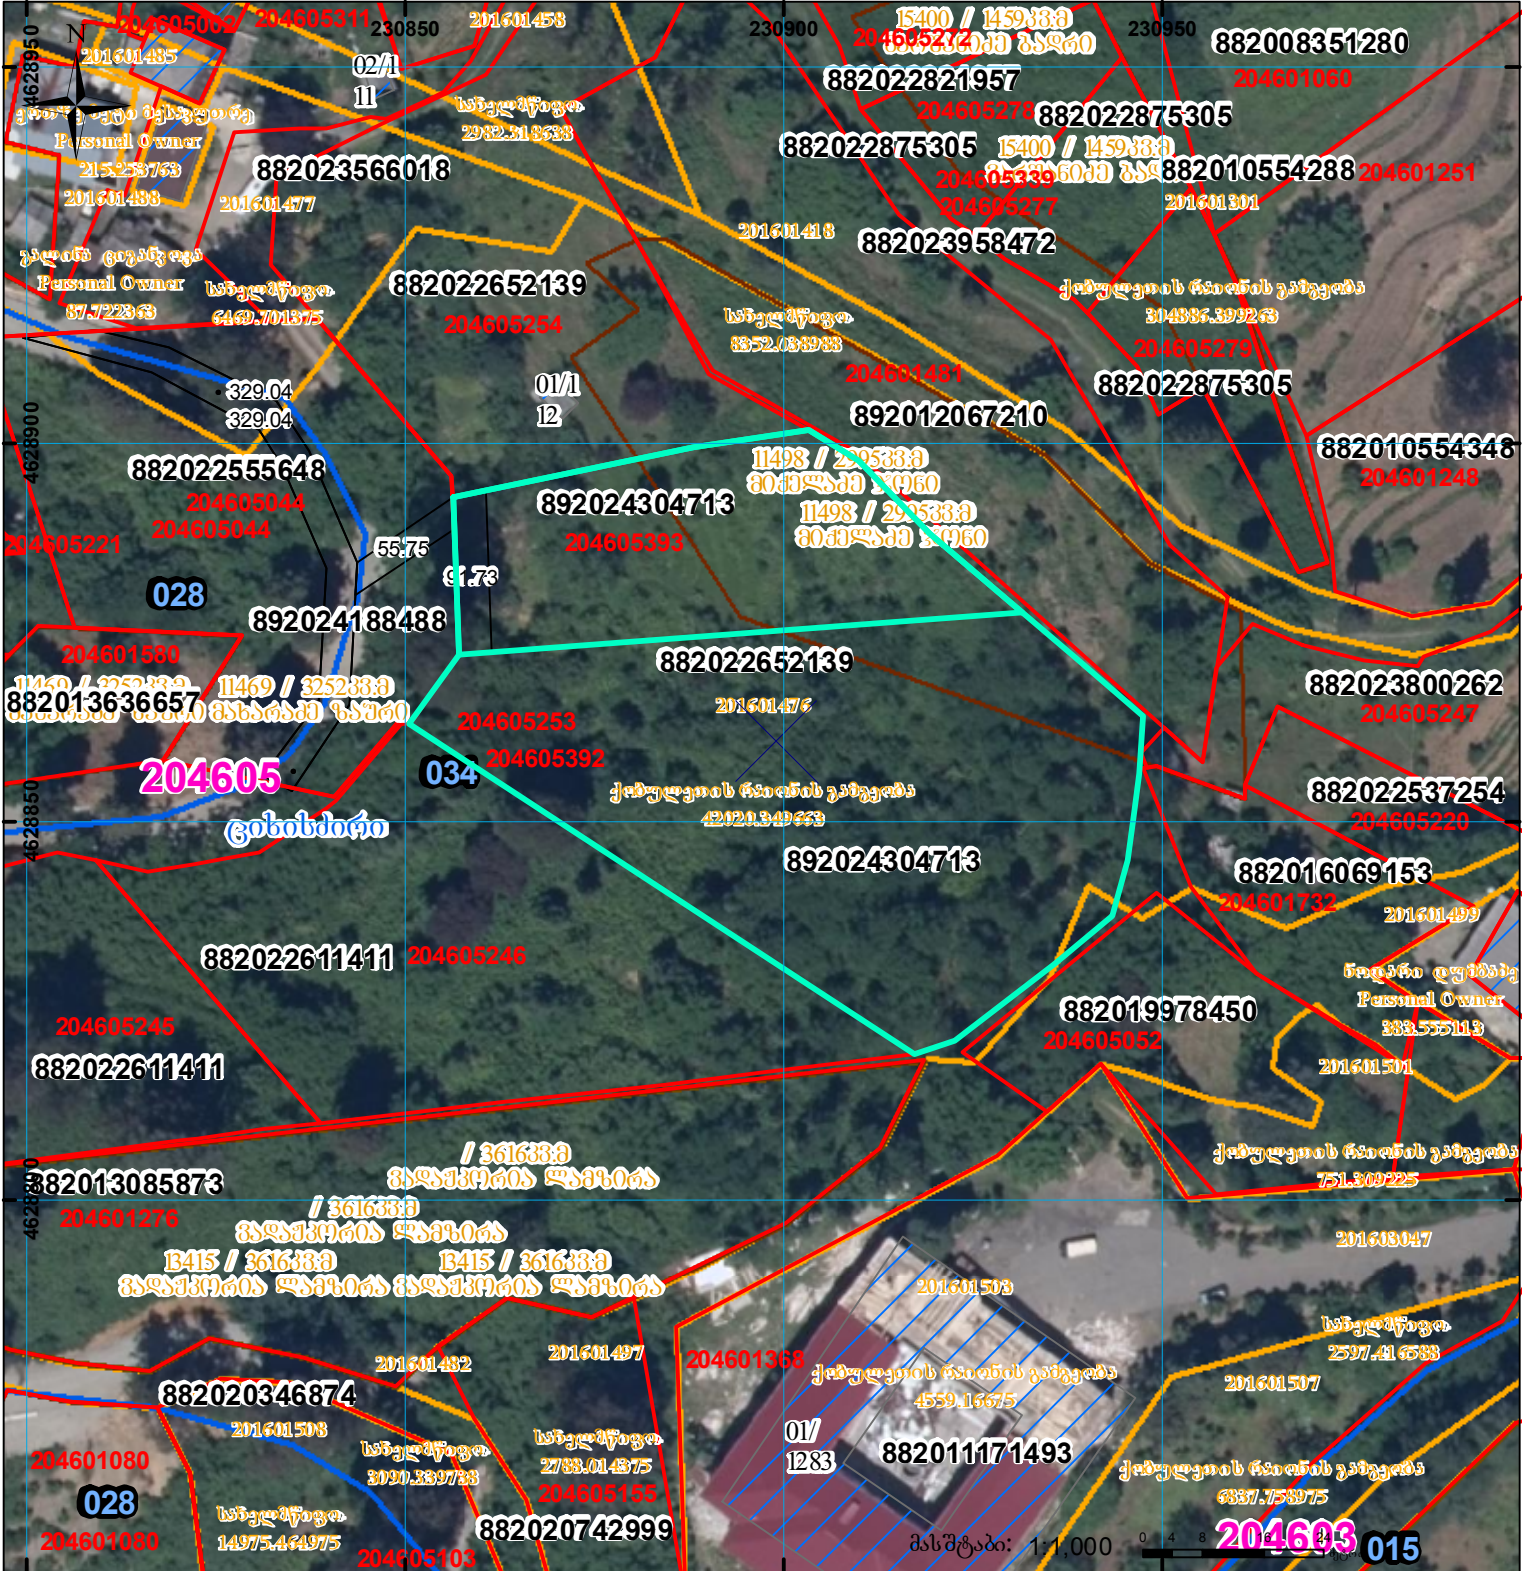

შენობა-ნაგებობა, პირობითი ნომერი/სართულიანობა	კალდებულება	სარეგისტრაციოდ წარმოდგენილი ნაკვეთი
მიწის ნაკვეთის საკადასტრო საზღვარი	მშენებარე ნაკვეთი	საზოგადოებრივი ნაკვეთი

UTM (საერთაშორისო) სისტემის კოორდ.