



საკადასტრო გეგმა

საჯარო რეესტრის ეროვნული
სააგენტო

საკადასტრო კოდი: 01.11.12.005.265

ნაკვეთის დანიშნულება:


არასასოფლო სამეურნეო

განცხადების ნომერი: 882017256751

ფართობი:

610 კვ.მ (WGS 84 / UTM zone 38N)

მომზადების თარიღი: 31/03/2017

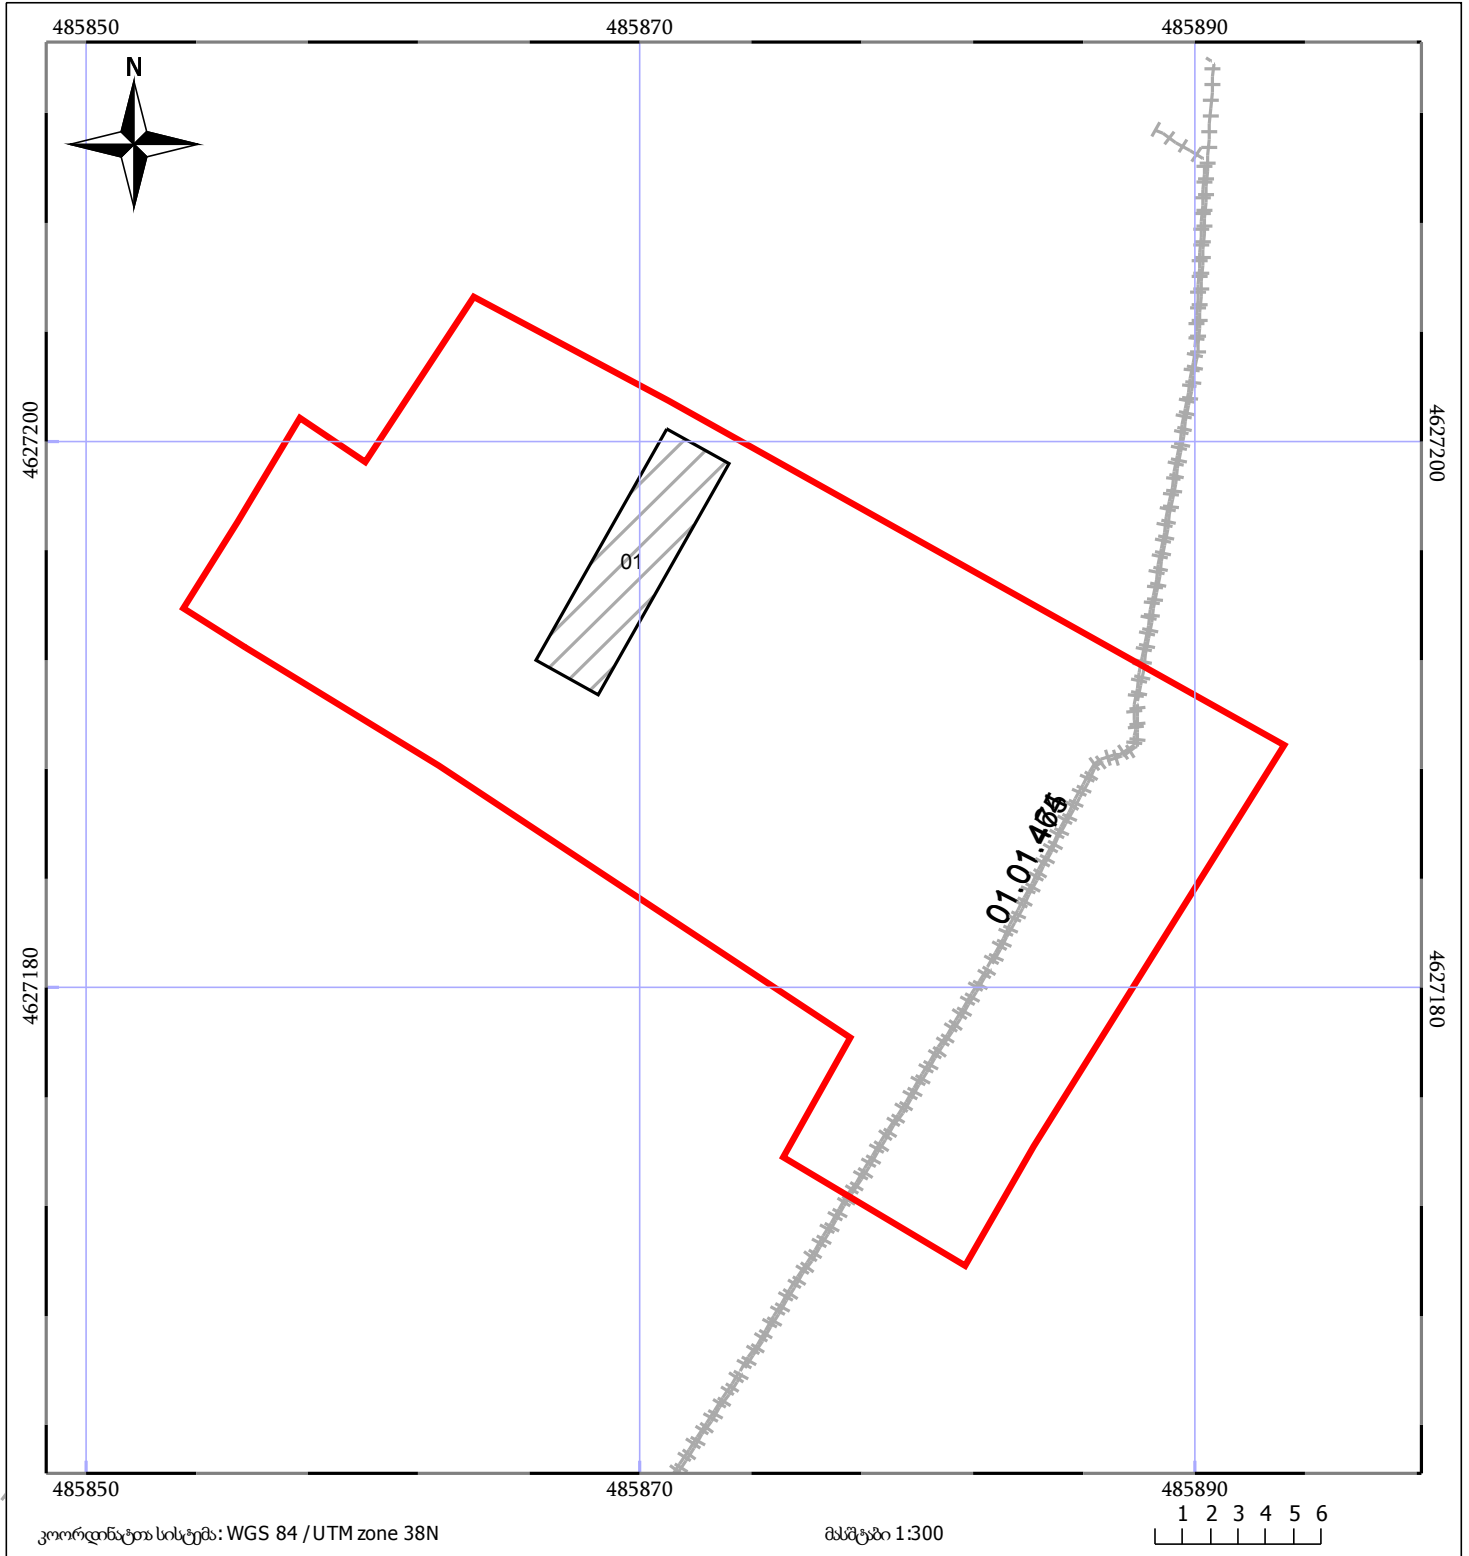

	ნაკვეთის საკადასტრო საზღვარი		ხაზობრივი ნაგებობა		ტყის ფონდი
	შენობა/ნაგებობა		მშენებარე ნაგებობა		ვალდებულება