


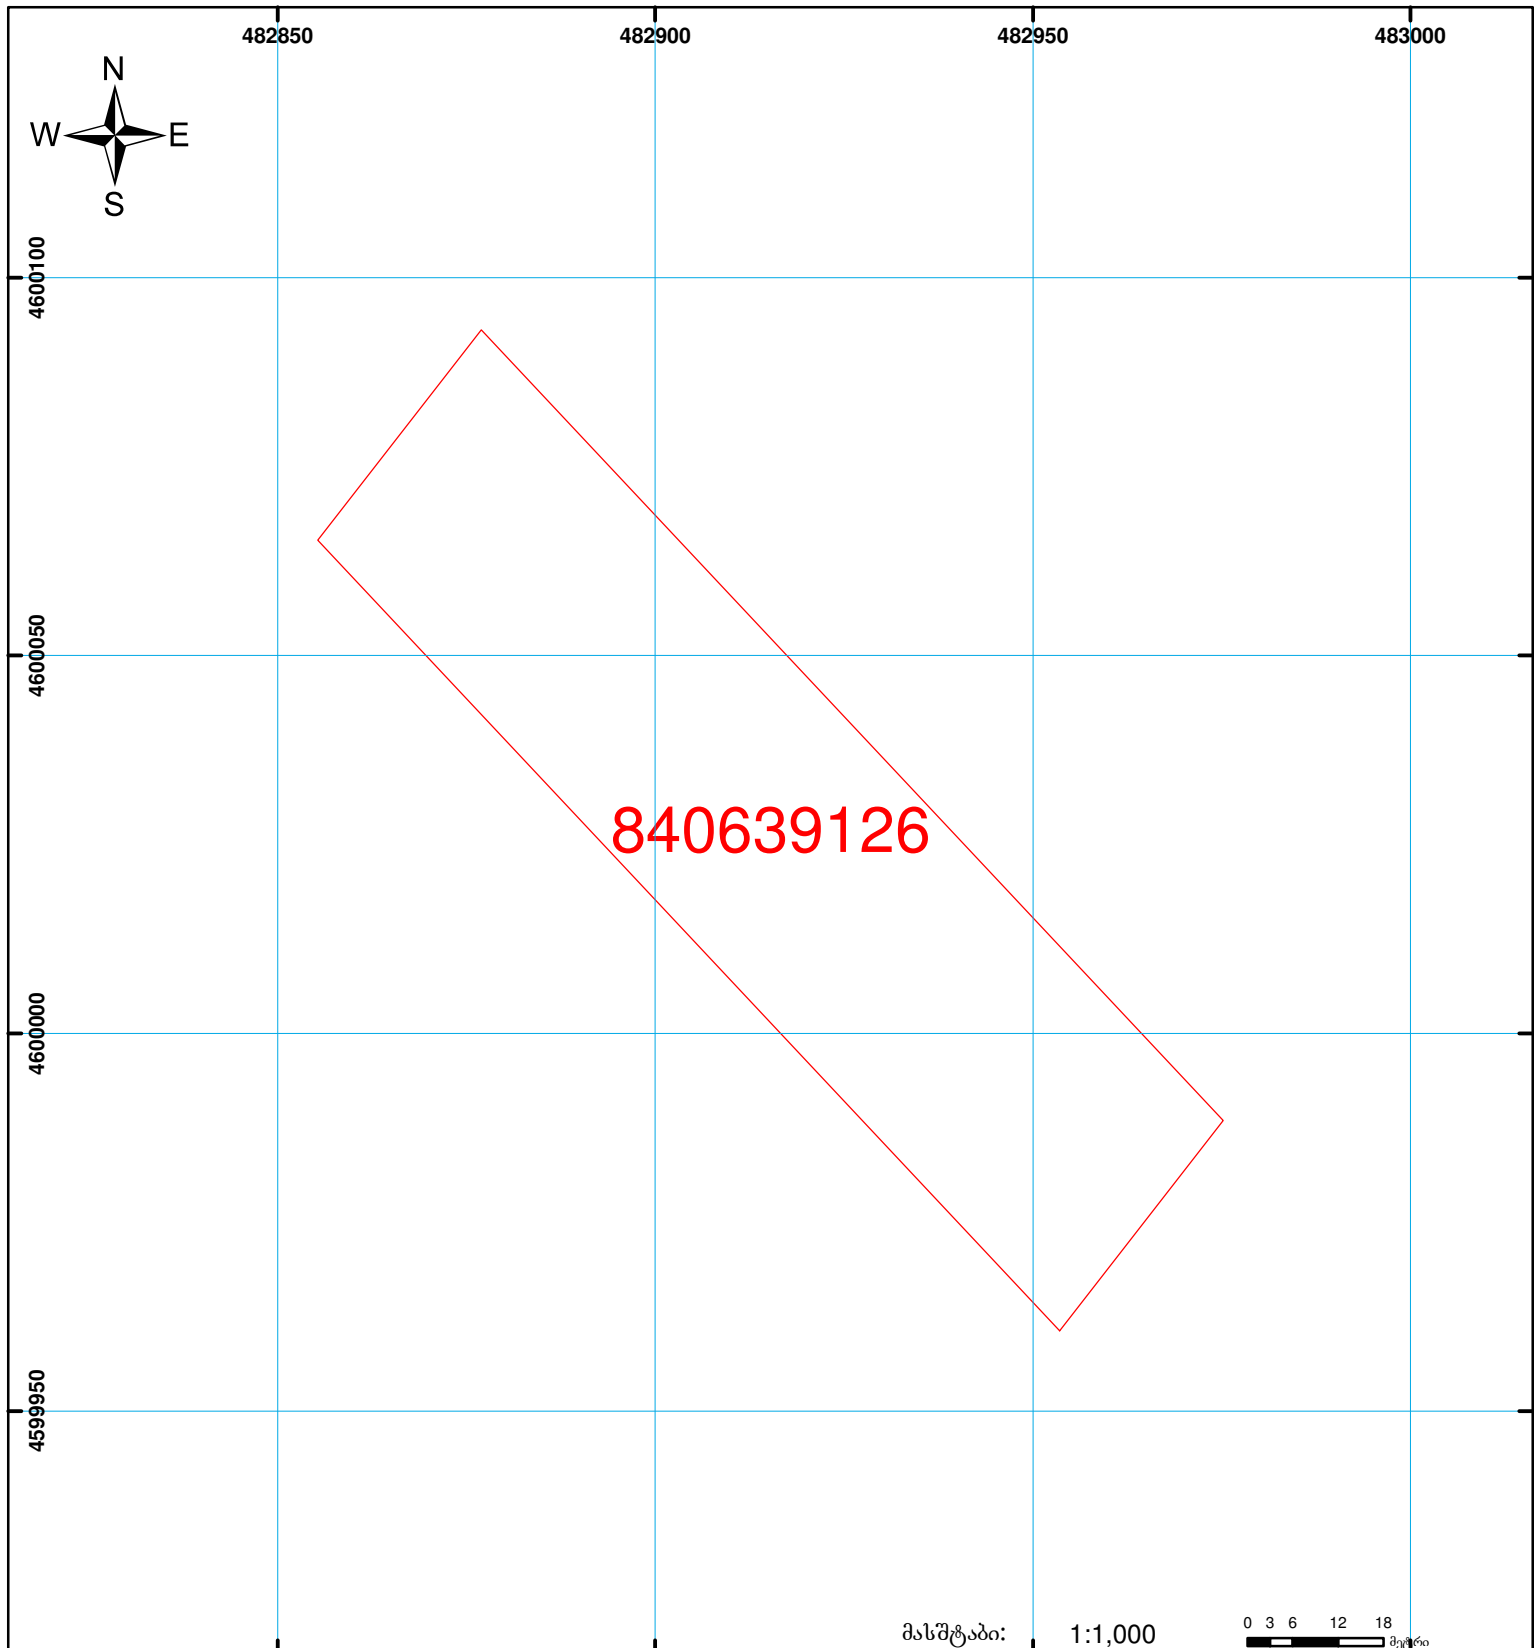

საჯარო რეგისტრის ეროვნული სააგენტოს
თეთრიწყაროს სარეგისტრაციო სამსახური
საკადასტრო გეგმა

მიწის ნაკვეთის საკადასტრო კოდი: 84 06 39 126
განცხადების რეგისტრაციის ნომერი: 882009048764
მიწის ნაკვეთის ფართობი: 5001 კვ.მ.
ღანიშნულება: სასოფლო-სამეურნეო
კატეგორია:
მოგზაურობის თარიღი: 24.02.09



	შენიშვნა-ნაგებობა, პირობითი ნომერი/სართულიანობა		ვაღდებულება		საზოგადოებრივი ნაგებობა
	მიწის ნაკვეთის საკადასტრო საზღვარი		მშენებარე ნაგებობა		

00'0"

0.00

UTM

(საერთაშორისო)
სისტემის კოორდ.