


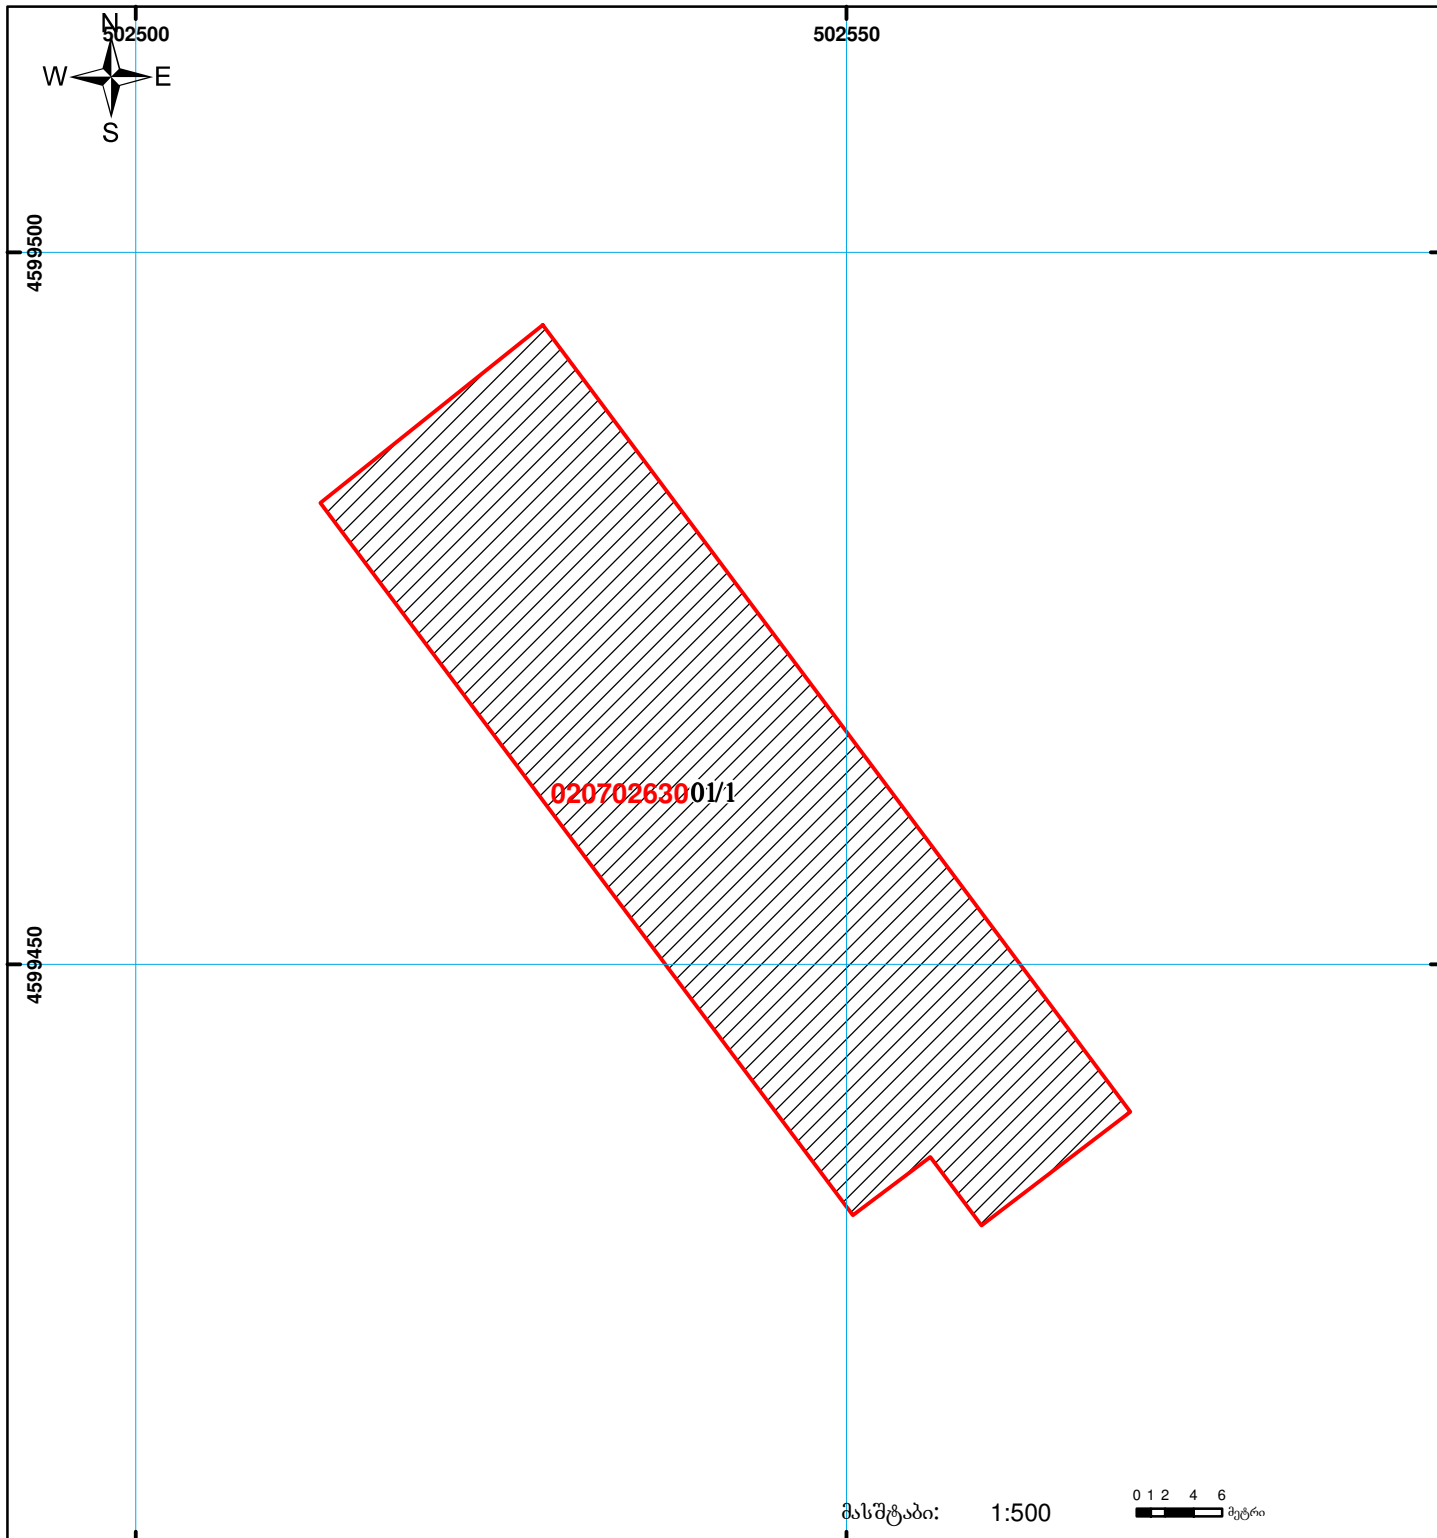

საქართველოს იუსტიციის სამინისტრო  
საჯარო რეგისტრის ეროვნული სააგენტო  
საკადასტრო გეგმა

მიწის ნაკვეთის საკადასტრო კოდი: 02 07 02 630  
ბანცხალების რეგისტრაციის ნომერი: 882012105646  
მიწის ნაკვეთის ფართობი: 1333 კვ.მ.  
დანიშნულება: არასასოფლო-სამეურნეო

მოგზალების თარიღი: 15.03.12



	შენიშნულ-ნაგებობა, პირობითი ნომერი/სართულიანობა		ვალდებულება		ხაზობრივი ნაგებობა	000 000 UTM (საერთაშორისო) სისტემის კოორდ.
	მიწის ნაკვეთის საკადასტრო საზღვარი		მშენებარე ნაგებობა			