


საჯარო რეესტრის ეროვნული სააგენტოს
მცხეთის სარეგისტრაციო სამსახური
საკადასტრო გეგმა

მიწის ნაკვეთის საკადასტრო კოდი: 72 13 27 442
განცხადების რეგისტრაციის ნომერი: 882008306587
მიწის ნაკვეთის ფართობი: 1500 კვ.მ.
ღანიშნულება: სასოფლო-სამეურნეო
კატეგორია: 21.10.08
მომზადების თარიღი:

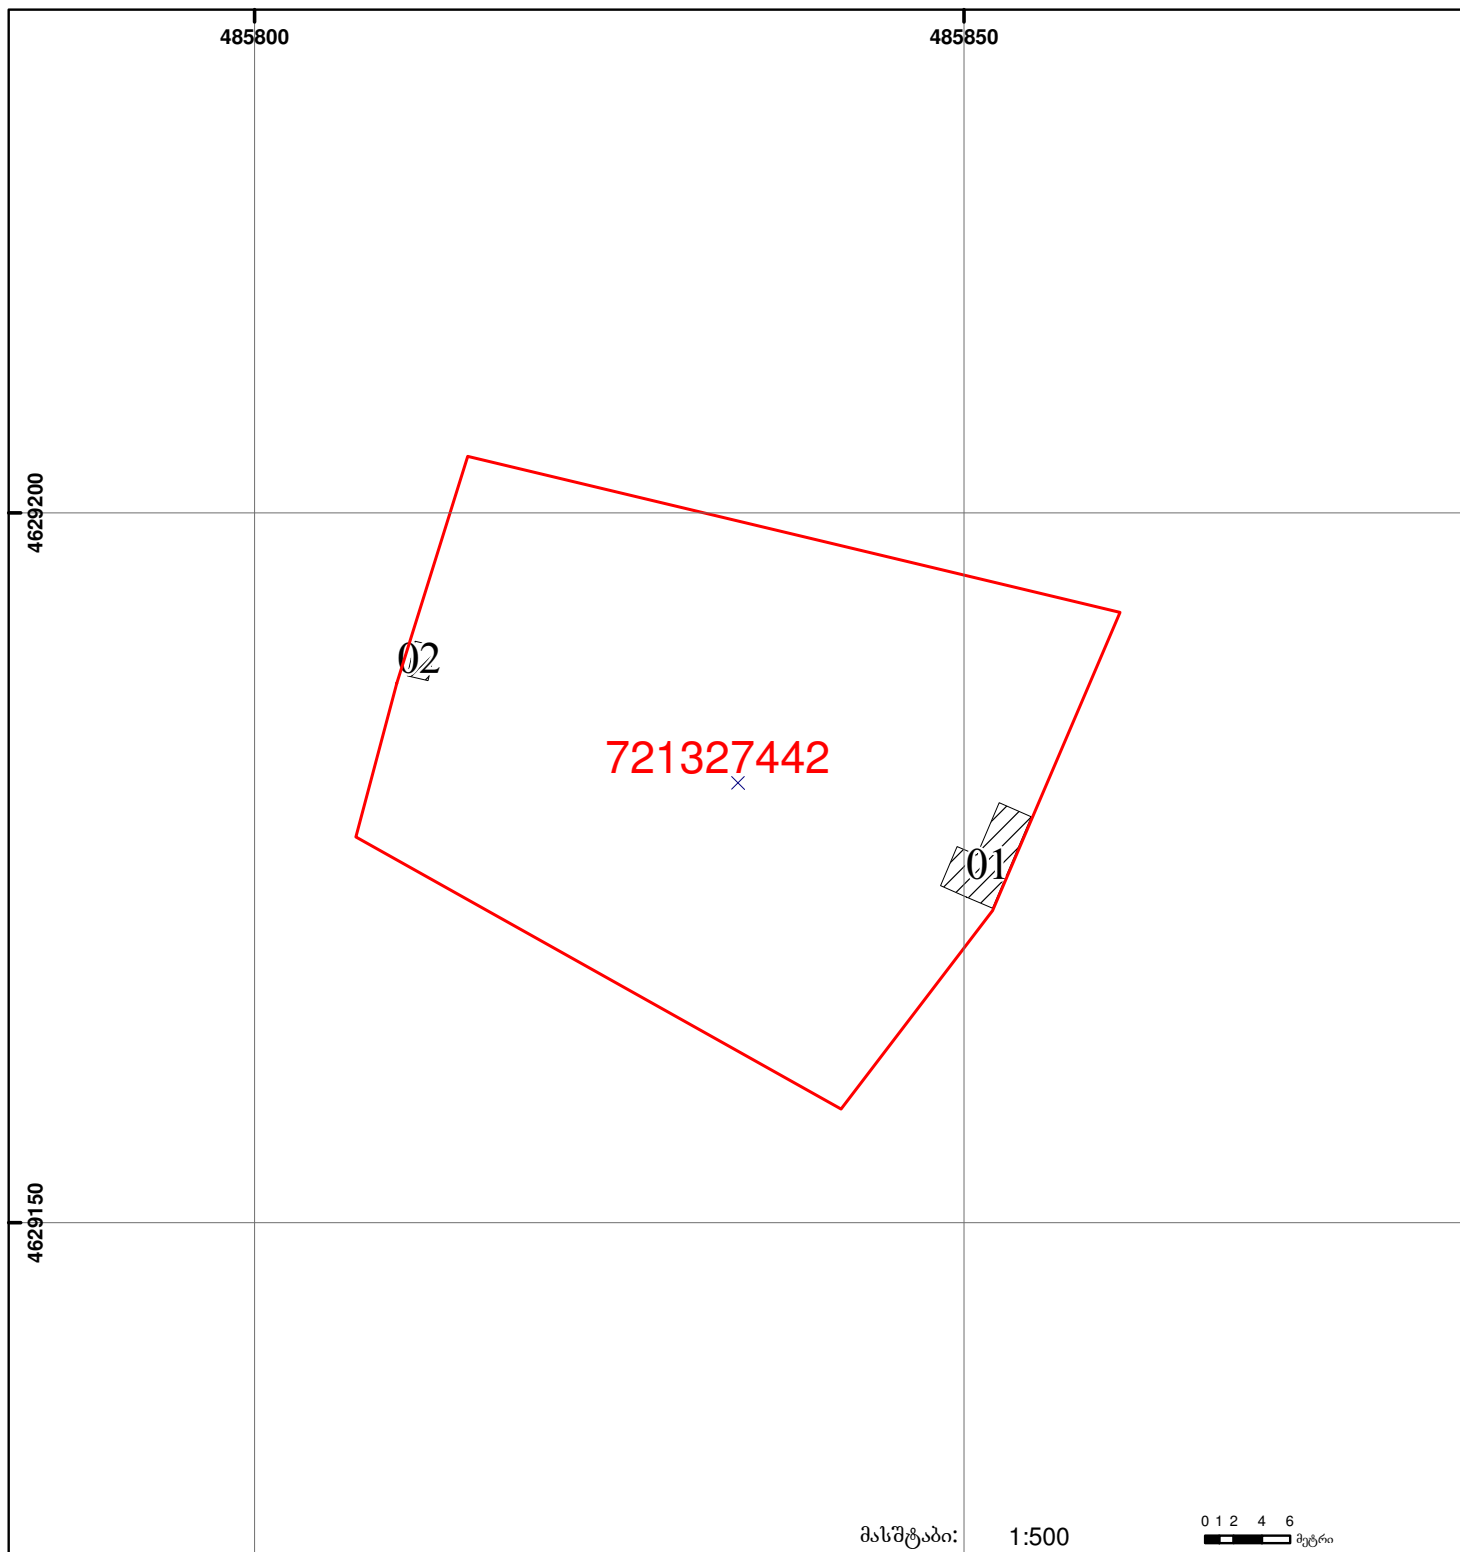

	შენიშვნა-ნაგებობა, პირობითი ნომერი/სართულიანობა		ვალდებულება		საზოგადოებრივი ნაგებობა	 00°0' 0.00" (საერთაშორისო) სისტემის კოორდ.
	მიწის ნაკვეთის საკადასტრო საზღვარი		მშენებარე ნაგებობა			